



## Poz. 2.1. Ławy fundamentowe



## Ława L1

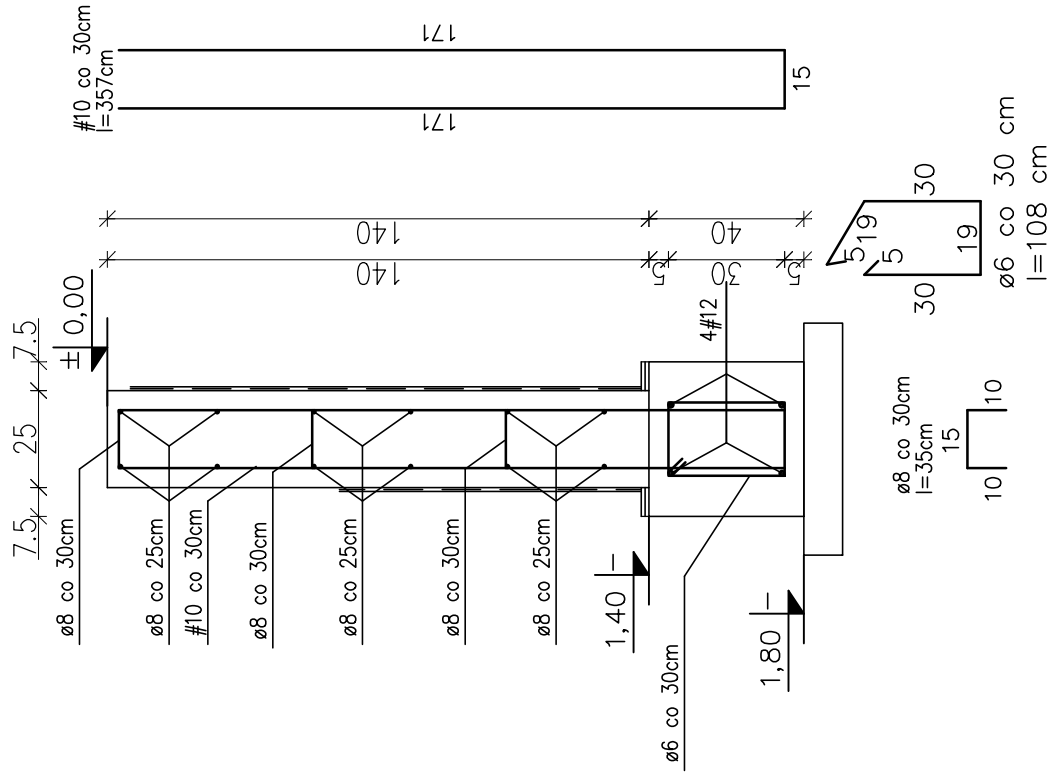

## Ława L2

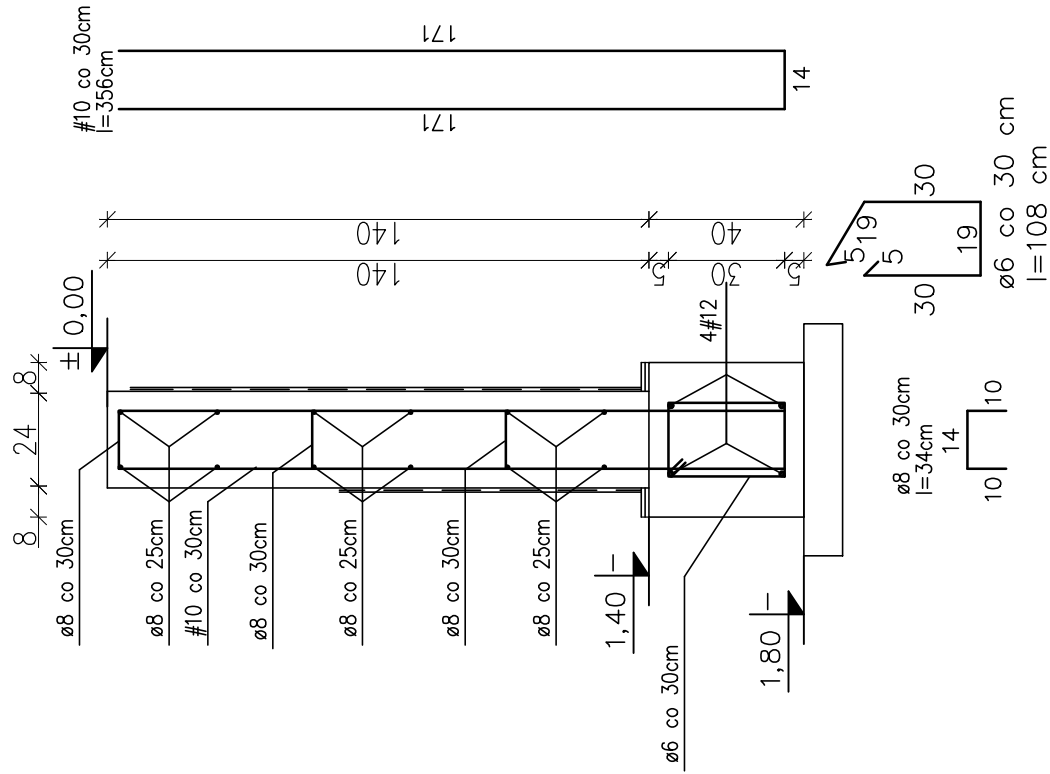

Poz. 2.2. Stopy St1 - 4 sztuki

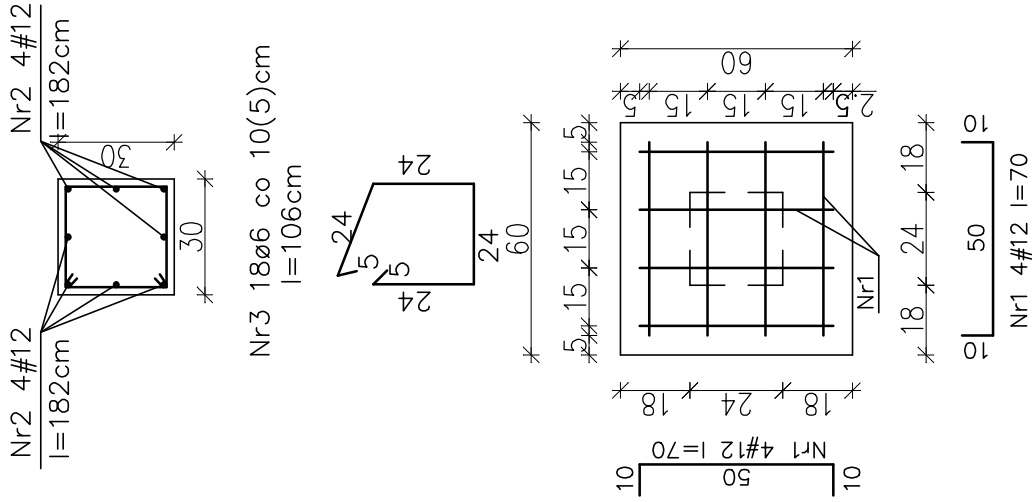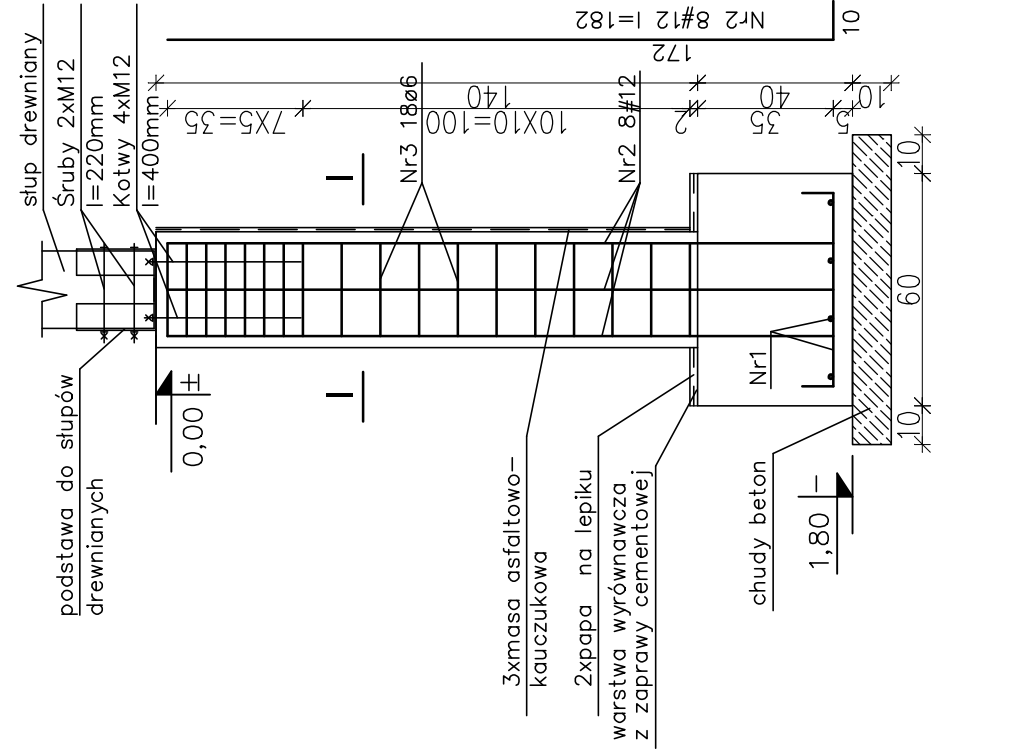

Ø Stal B500A


## # Stal B500SP

Beton C 25/3


otulina prętów ław i stóp fundamentowych min. 50

otulina prętów trzpieni 3cm

## Poz. 2.4. Wieniec W1

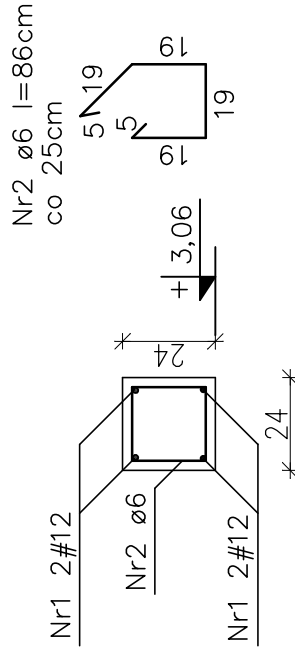

Poz. 2.3. Trzpienie T1 - 5 sztuk

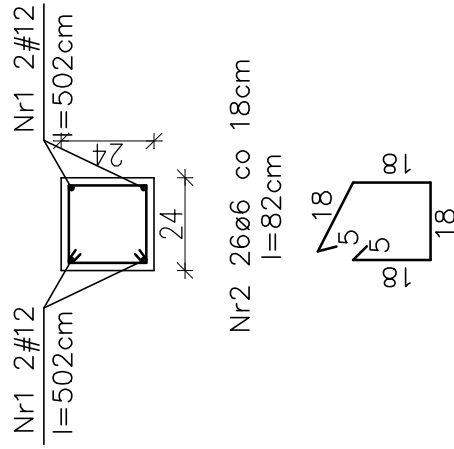

<div><div></div><div>nowy dom</div><div>projekty budowlane</div></div>		<div>26-200 Końskie</div> <div>ul. Kazanowska 18</div> <div>tel. 41 372 88 36</div> <div>www.nowydom-projekty.pl</div>		
Temat:	BUDOWA CENTRUM INTEGRACYJNO-KULTUROWEGO W RUSZKOWICACH - SCENA PLENEROWA			
Inwestor:	GMINA BORKOWICE, ul. Ks. Jana Wiśniewskiego 42, 26-422 Borkowice			
Lokalizacja:	Obręb 0011 RUSZKOWICE, jednostka ewidencyjna 142301_2 BORKOWICE, działka nr 926/1			
Branża:	K O N S T R U K C J A		Stadium: PB	
Tytuł rys:	ZBROJENIE ELEMENTÓW ŻELBETOWYCH		Data: 02-2022	
Projektował:	mgr inż. Stanisław Grudzień		Podpis:	nr rys:
	upr. bud. 228/KL/72			K - 4
	spec. konstrukcyjno-inżyniersja			
Opracował:	Piotr Bocheński			Skala: 1:20