

MAPA DO CELÓW PROJEKTOWYCH

PROJEKT ZAGOSPODAROWANIA TERENU

SKALA 1:500

woj. mazowieckie
powiat przysuski
gmina: 142301_2 Borkowice
obręb: 0002 Borkowice
działka nr 278

Robota geodezyjna zgłoszona
pod nr ID zgł: GK.6640.1206.2024
układ współrzędnych "PL-2000"
poziom odniesienia "PL-EVRF2007-NH"
sekcje: 7.153.18.16.2.1

Stan aktualności na dzień 29.10.2024 r.

wykonał:

KOMPAS
Łukasz Gwadera
ul. Biernackiego 5, 26-300 Opoczno
NIP 768-165-21-20

geodeta uprawniony
mgr inż. Łukasz Gwadera
numer uprawnień 21935 (1,2)

Nie przeprowadzono badania KW w celu
określenia słuszności gruntowej.

Nie wyklucza się istnienia w terenie innych
niewykazanych na niniejszej mapie urządzeń
podziemnych, które nie zostały zgłoszone do
inwentaryzacji lub o których brak jest informacji
w instytucjach branżowych.



zakres opracowania

Poświadczam, że niniejszy dokument został opracowany w wyniku prac geodezyjnych i kartograficznych, których rezultaty zawiera operat techniczny pozytywnie zweryfikowany. Jednocześnie informuję, że jestem świadomy odpowiedzialności karnej za złożenie fałszywego oświadczenia.	
Identyfikator zgłoszenia prac geodezyjnych	GK.6640.1206.2024
Organ służby geodezyjnej, który otrzymał zgłoszenie	Starosta Przysuski
Wykonawca prac geodezyjnych	KOMPAS Łukasz Gwadera
Nr oraz data sporządzenia dokumentu zawierającego wynik pozytywnej weryfikacji	Protokół weryfikacji nr: GK.6640.1206.2024_1 z dn. 04.11.2024r.
Imię i nazwisko oraz nr uprawnień zawodowych kierownika prac	mgr inż. Łukasz Gwadera Nr uprawnień 21935 (1,2)

BILANS TERENU

Powierzchnia terenu objęta opracowaniem ABC... - A	4990,00 m ²
Zabudowa projektowana	67,86 m ²
Zabudowa istniejąca	0,00 m ²
Dojścia i dojazdy	0,00 m ²
Powierzchnia biologicznie czynna	4922,13 m ²

Wskaźnik powierzchni zabudowy w stosunku do powierzchni terenu inwestycji - 1 % (0,01)
Wskaźnik powierzchni biologicznie czynnej w stosunku do powierzchni terenu inwestycji - 98 % (0,98)

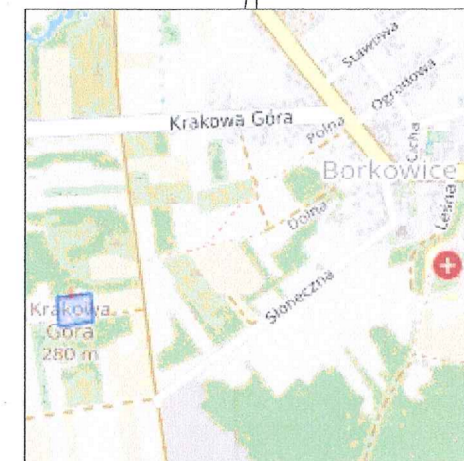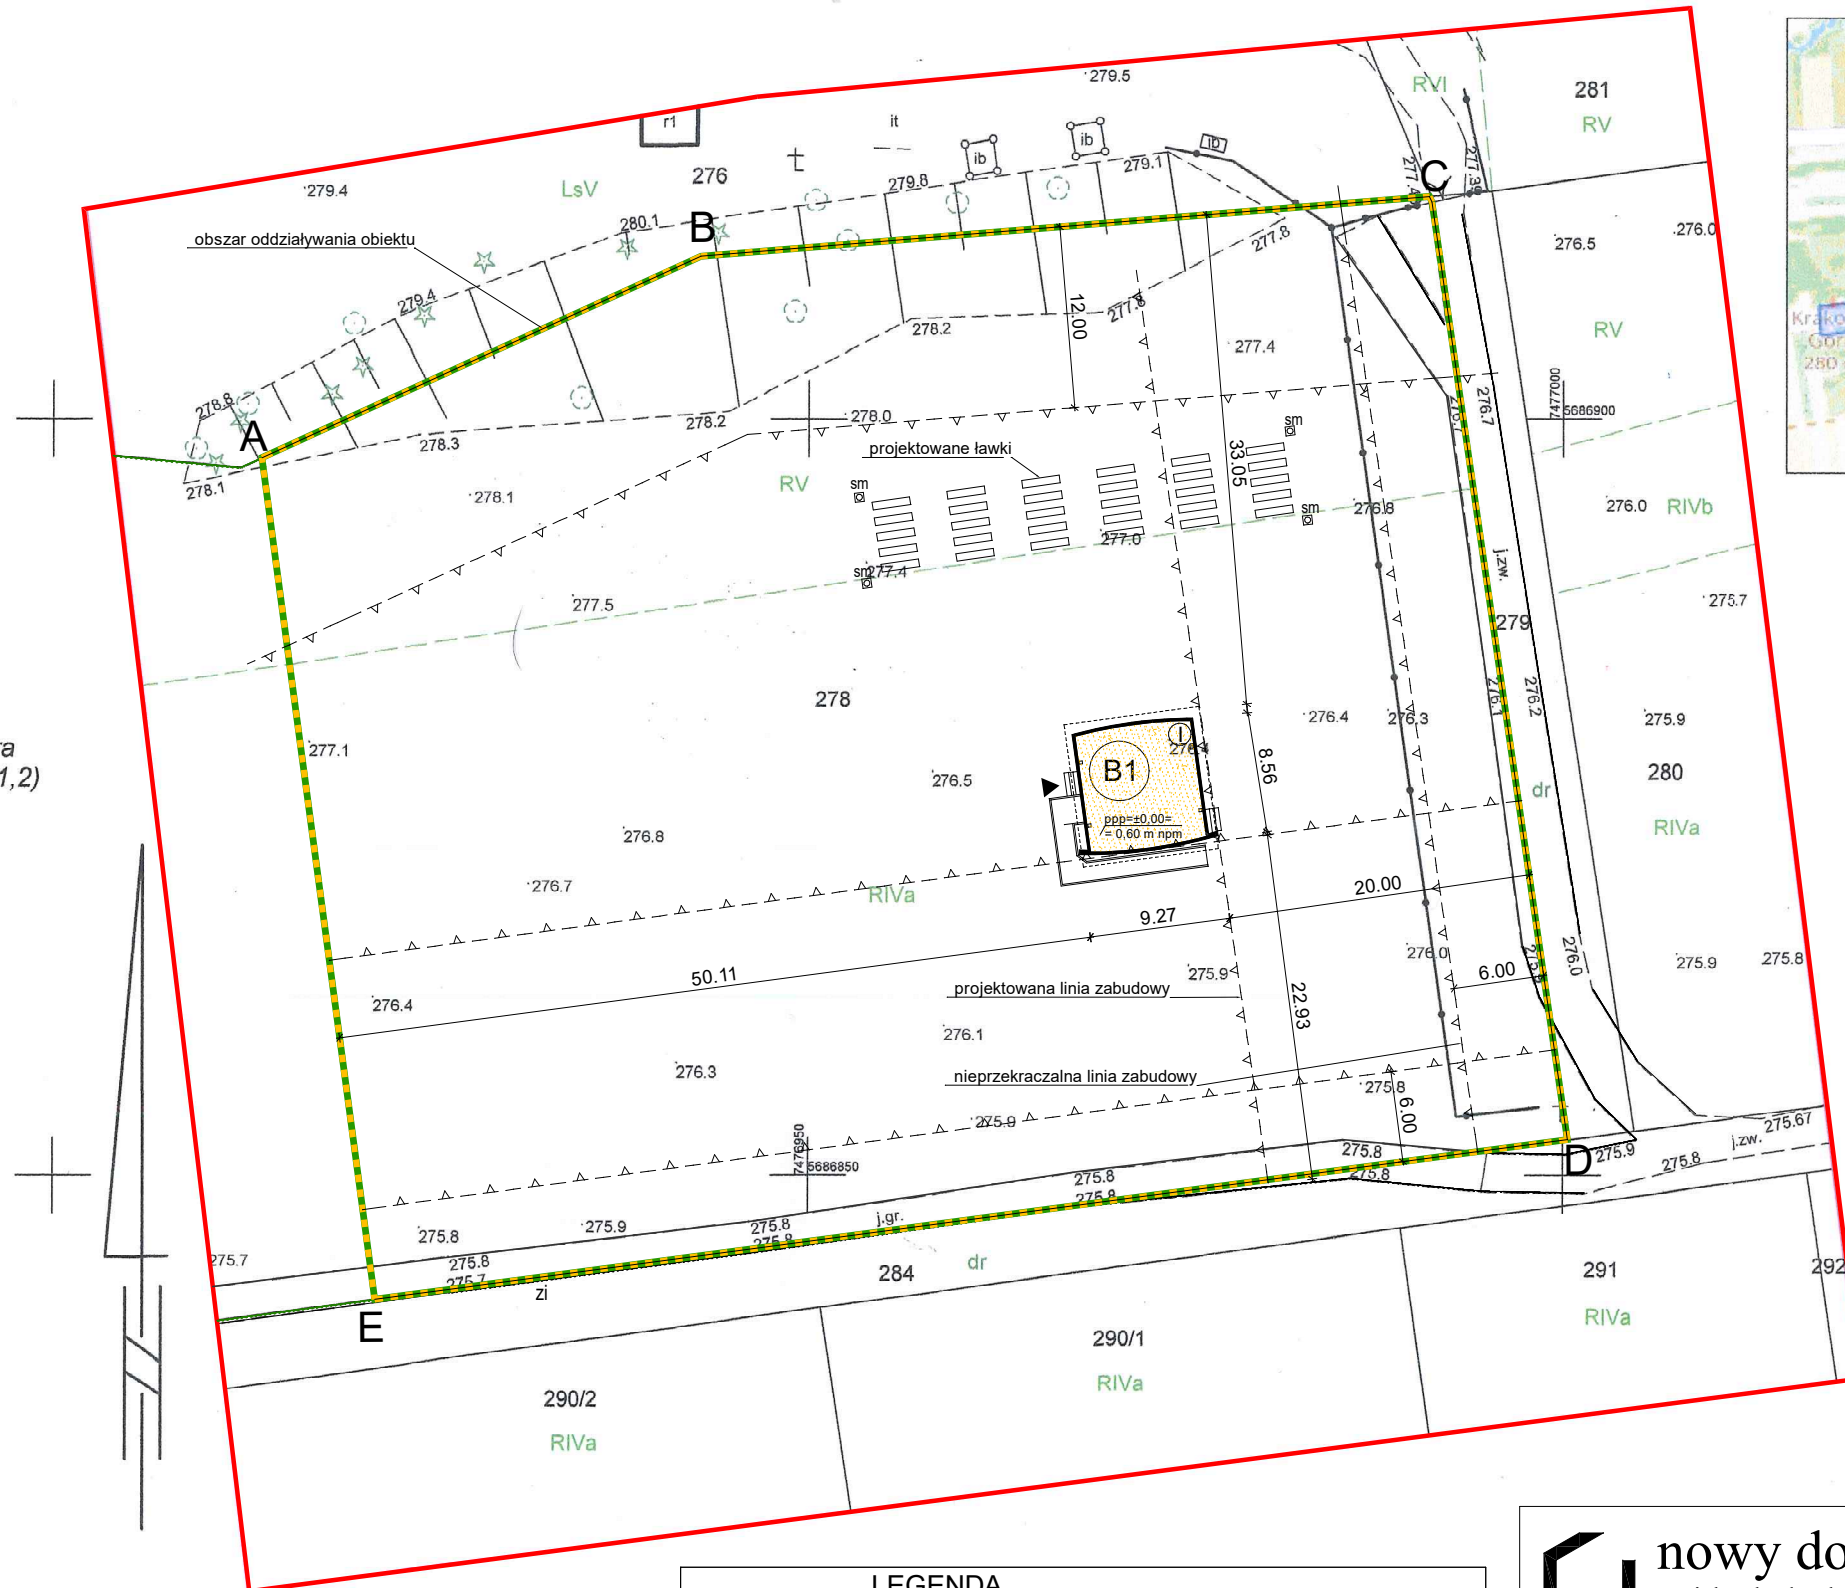

SZKIC ORIENTACYJNY

LEGENDA

OBIEKTY W GRANICACH OPRACOWANIA ABC...-A
B1 - projektowany amfiteatr leśny
OBIEKTY POZA GRANICAMI OPRACOWANIA ABC...-A
brak obiektów budowlanych

Nie występuje kolizja istniejących drzew i krzewów z projektowaną inwestycją.
Nie występuje kolizja z istniejącą i projektowaną infrastrukturą techniczną.
Na terenie działki brak sieci drenarskich.

PODSTAWOWE DANE TECHNICZNE OBIEKTÓW PROJEKTOWANYCH

L.p.	Rodzaj budynku:	Kubatura:	Pow. zabudowy:	Pow. użytkowa:	Ilość kondygnacji:
1	Amfiteatr leśny - B1	287,10 m ³	67,86 m ²	62,97 m ²	1
2	Pojemniki blaszane-sm			0,11 m ³	

LEGENDA

sm	miejsce gromadzenia odpadów stałych
	teren zielony
▶	wejście główne
zi	projektowanyjazd indywidualny wg odrębnego opracowania
ppp	poziom posadzki parteru
ABC...A	teren inwestycji (objęty opracowaniem)
-----	nieprzekraczalna linia zabudowy
-----	projektowana linia zabudowy
-----	obszar oddziaływania obiektu
B1	projektowany amfiteatr leśny



nowy dom
projekty budowlane

26-200 Końskie
ul. Kazanowska 18
tel. 41 372 88 36
www.nowydom-projekty.pl

Temat:	AMFITEATR LEŚNY		
Inwestor:	Gmina Borkowice		
Lokalizacja:	Borkowice, gmina Borkowice, działka nr 278		
Branża:	ARCHITEKTURA	Stadium:	PZT
Tytuł rys:	PROJEKT ZAGOSPODAROWANIA DZIAŁKI	Data:	12-2024
Projektował:	mgr inż. Stanisław Grudzień upr. bud. 228/KL/72	nr rys:	1
Specjalność:	konstrukcyjno - inżynierska		Skala: 1:500