



9 - 9 W = 0 N = 0,66

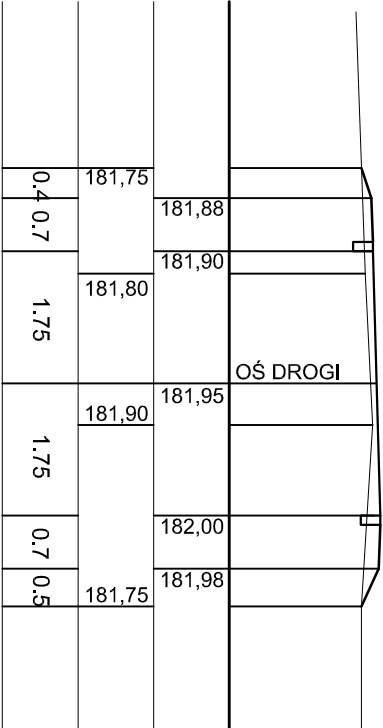

12 - 12 W = 0,01 N = 1,27

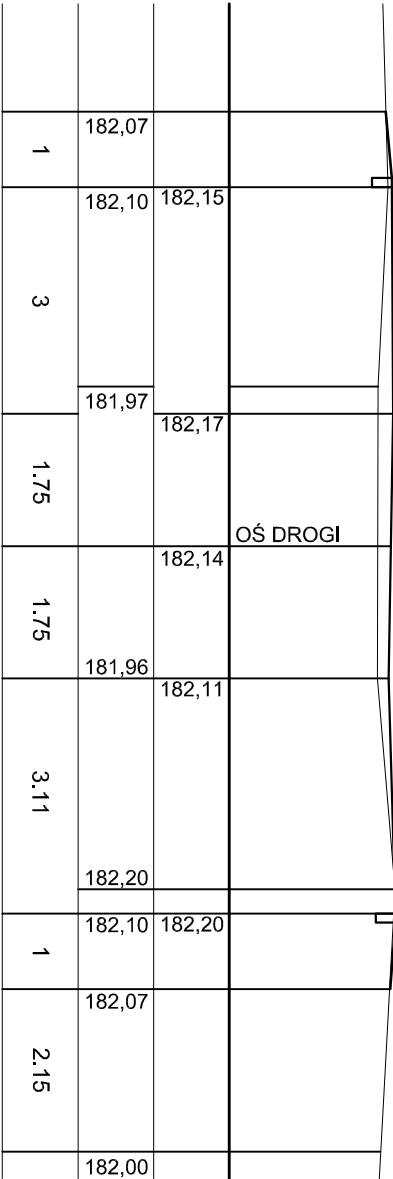


PRZEKROJE TERENU

9-9, 10-10, 11-11


12-12, 13-13, 14-14

1:100/100


10 - 10 W = 0 N = 1,46

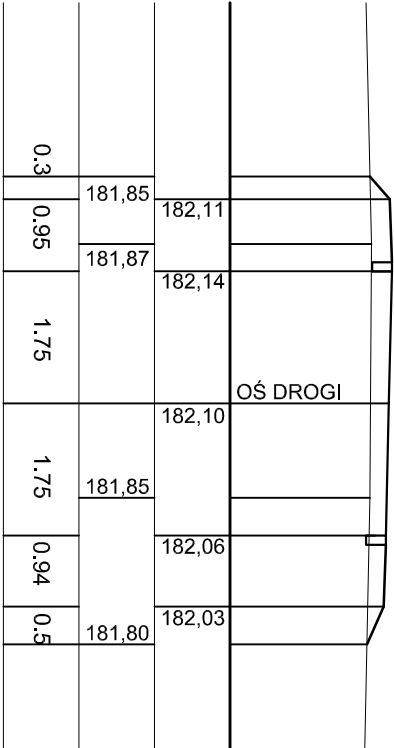


13 - 13 W = 0 N = 0,74

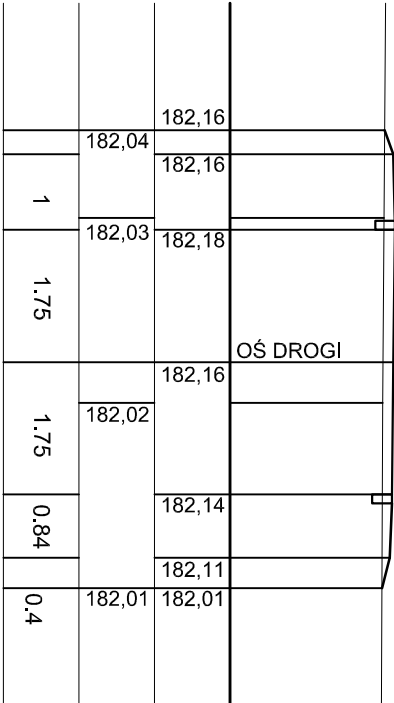

14 - 14 W = 0 N = 0,68

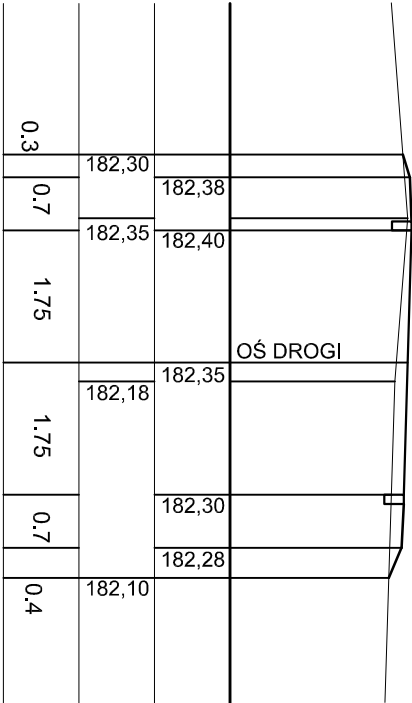

11 - 11 W = 0 N = 1,42

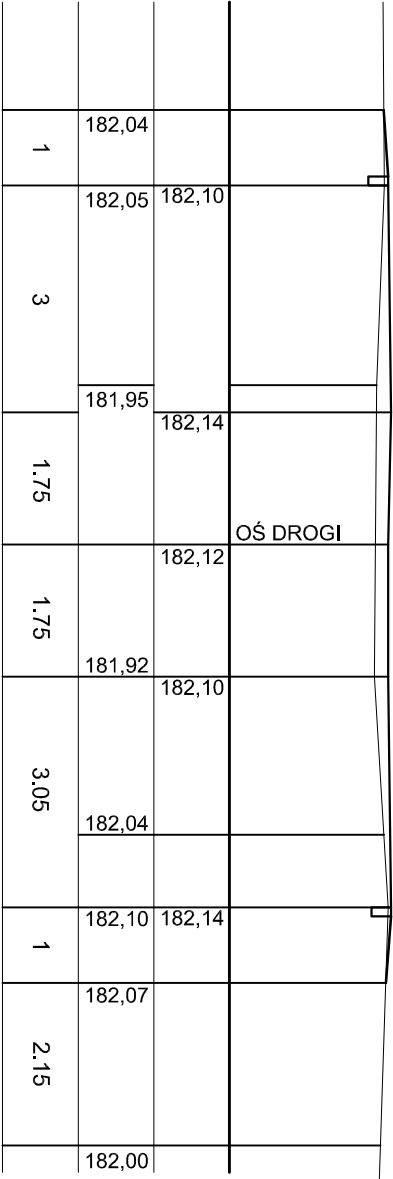

Nazwa rysunku: PRZEKROJE TERENU					Nr rysunku: D-4	
Objekt: 9-9, 10-10, 11-11, 12-12, 13-13, 14-14					Skala: 1:100/100	
DROGA DOJAZDOWA DO OCZYSZCZALNI ŚCIEKÓW W MŚC. NISKA JABŁONICA, GM. BORKOWICE						
Projektował:	Specjalność:	Nr uprawnień:	Podpis:	Data:	Stwierdził:	
mgr inż. Dariusz Wójcicki	KONSTRUKCJE BUDOWLANE, DROGI	SWK/0029/ PMOK/03		07.2024r.	PT	
Opracował:	Specjalność:	Nr uprawnień:	Podpis:	Data:	Firma:	
inż. Ewa Boguślak	KONSTRUKCJE BUDOWLANE, DROGI			07.2024r.	PROENCO	
Suprowził:	Specjalność:	Nr uprawnień:	Podpis:	Data:	ul. Warszawska 30/10 25-312 Kielce	
mgr inż. Krzysztof Mezyk	KONSTRUKCJE BUDOWLANE, DROGI	KL-108/2002		07.2024r.		