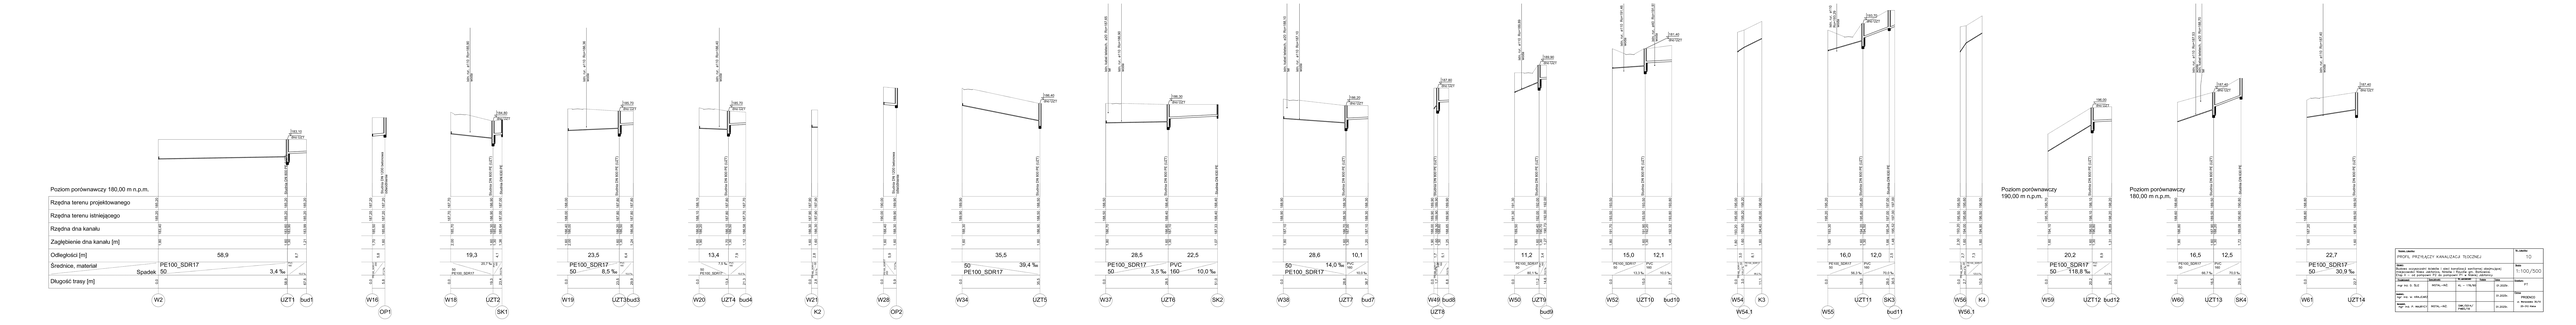
Poziom porównawczy 180,00 m n.p.m.
Rzędna terenu projektowanego
Rzędna terenu istniejącego
Rzędna dna kanału
Zagłębienie dna kanału [m]
Odległości [m]
Średnice, materiał
Spadek
Długość trasy [m]
Studnia DN1200 betonowa
Studnia DN 1000 betonowa
Studnia DN 800 PE
Studnia DN 600 PE
Studnia DN 400 PE
Studnia DN 315 PE
Studnia DN 630 PE
Studnia DN 500 PE
Studnia DN 1000 PE
Studnia DN 1200 PE
Studnia DN