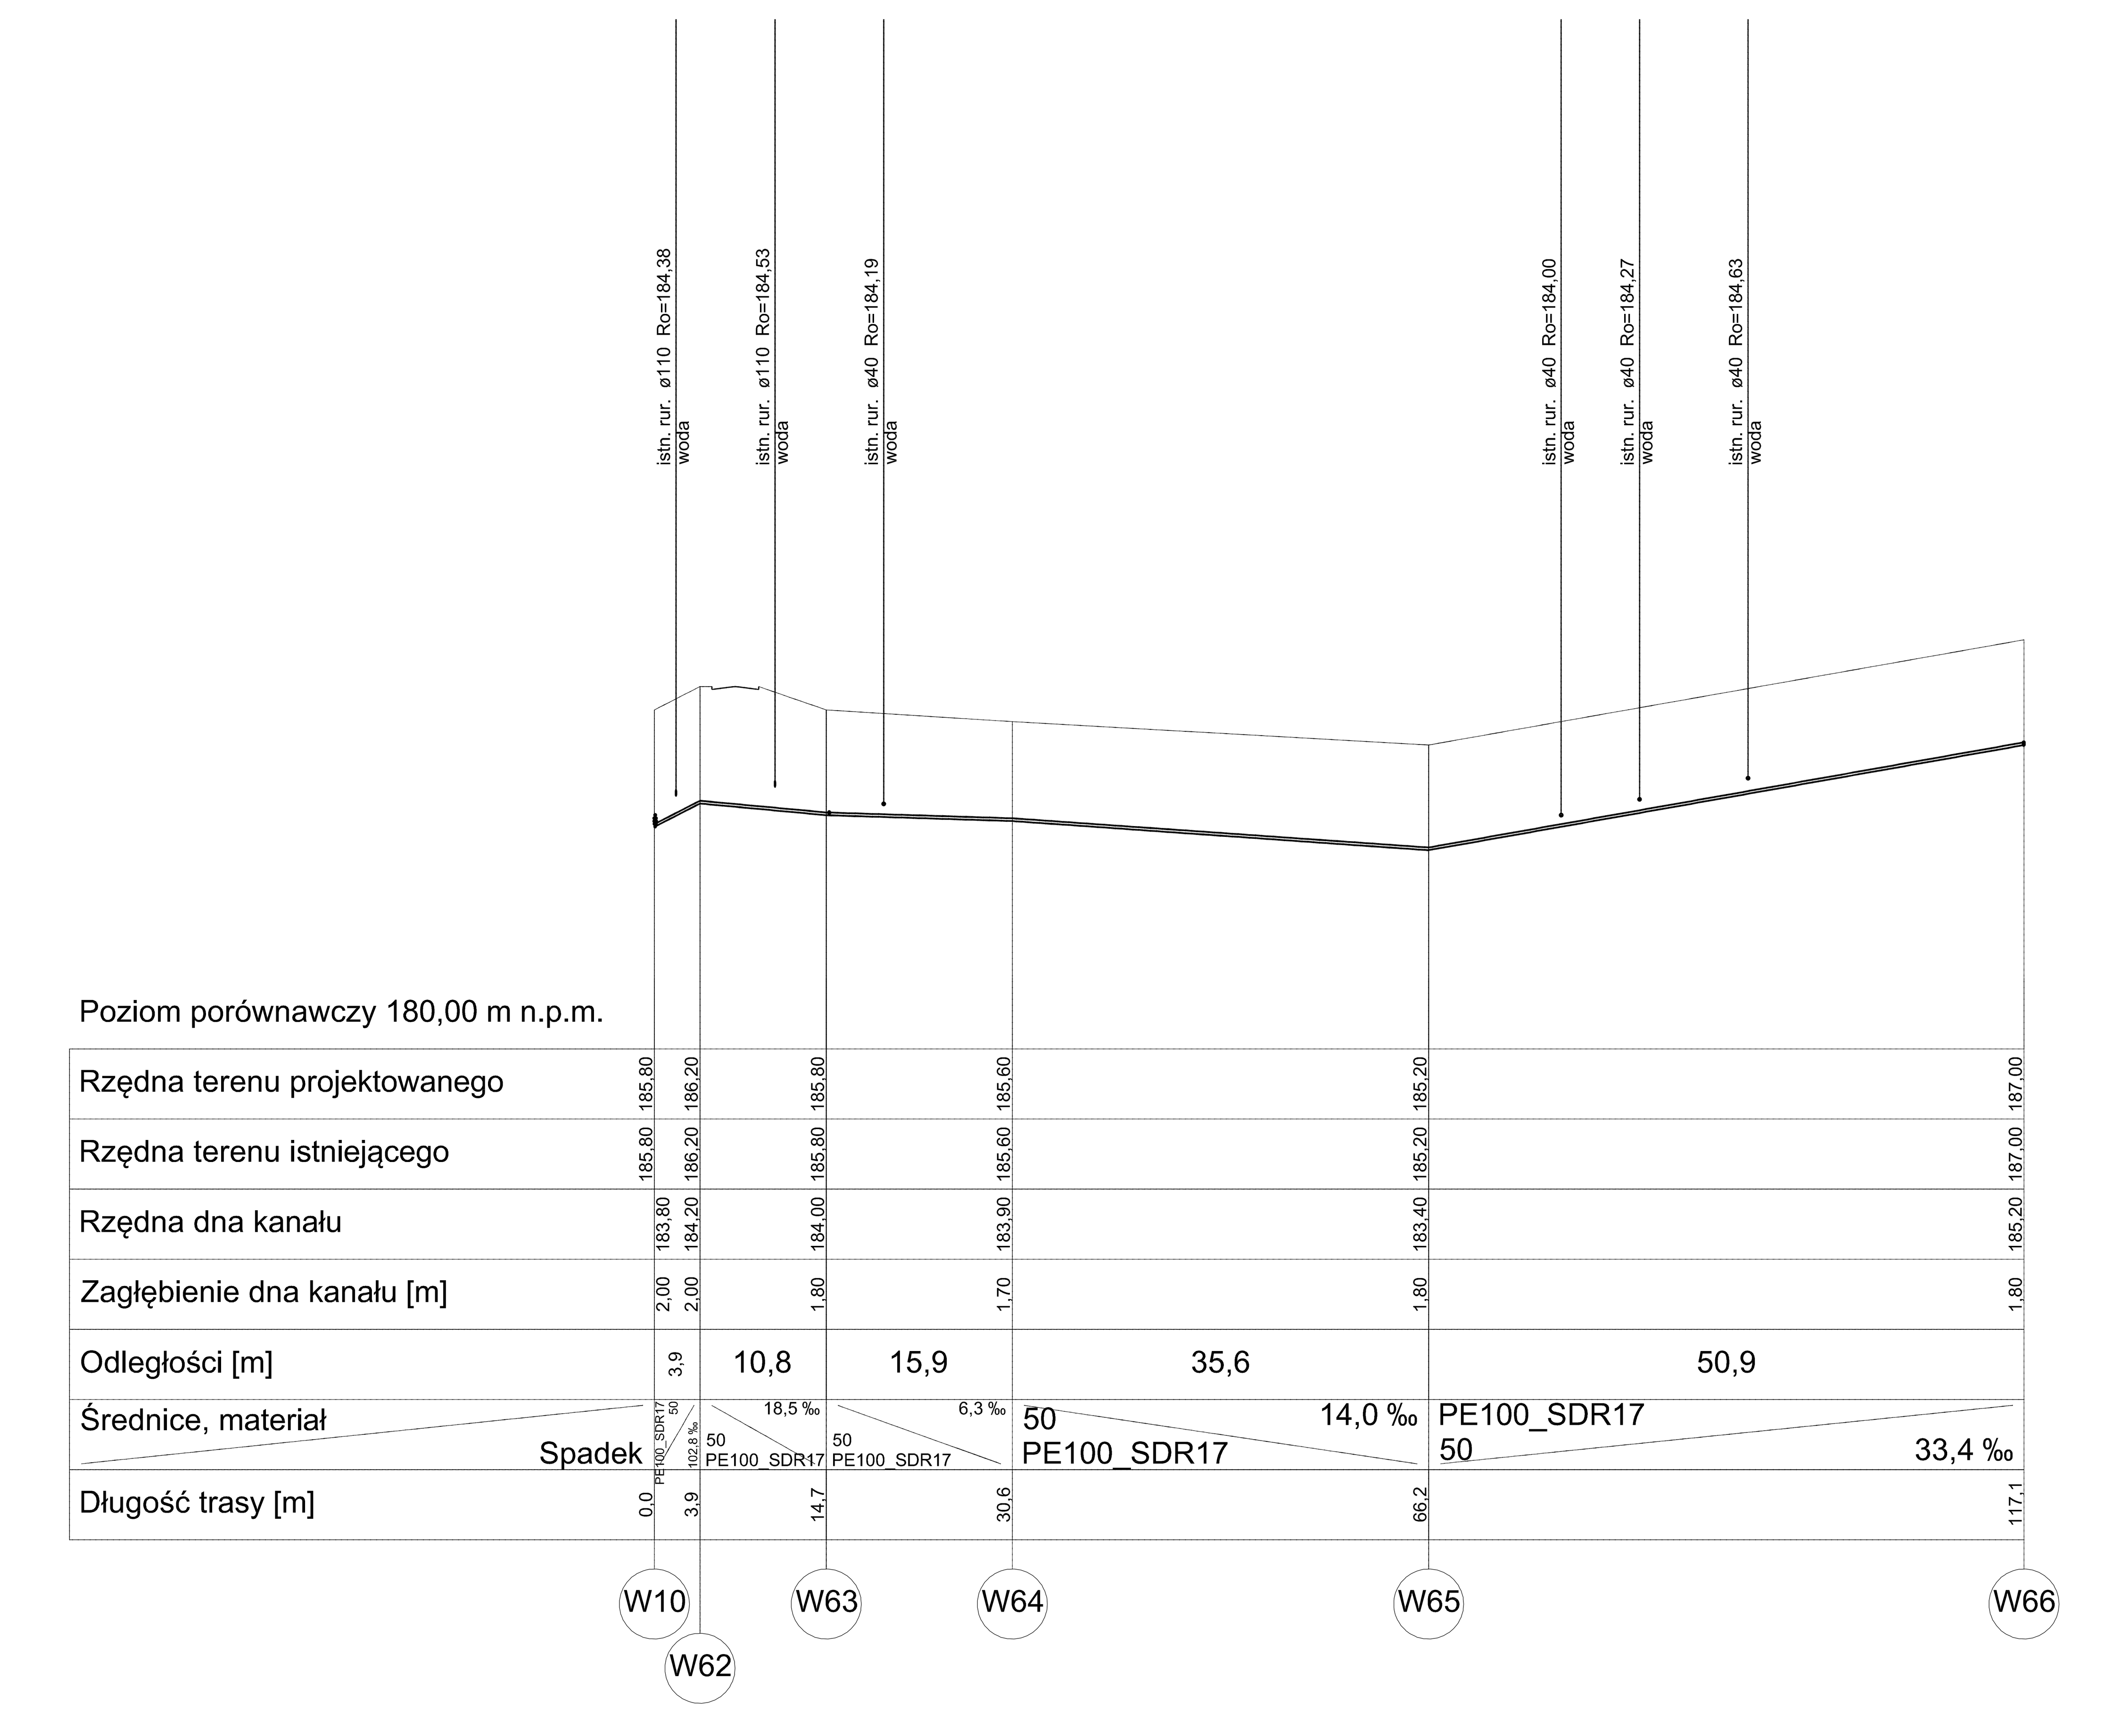

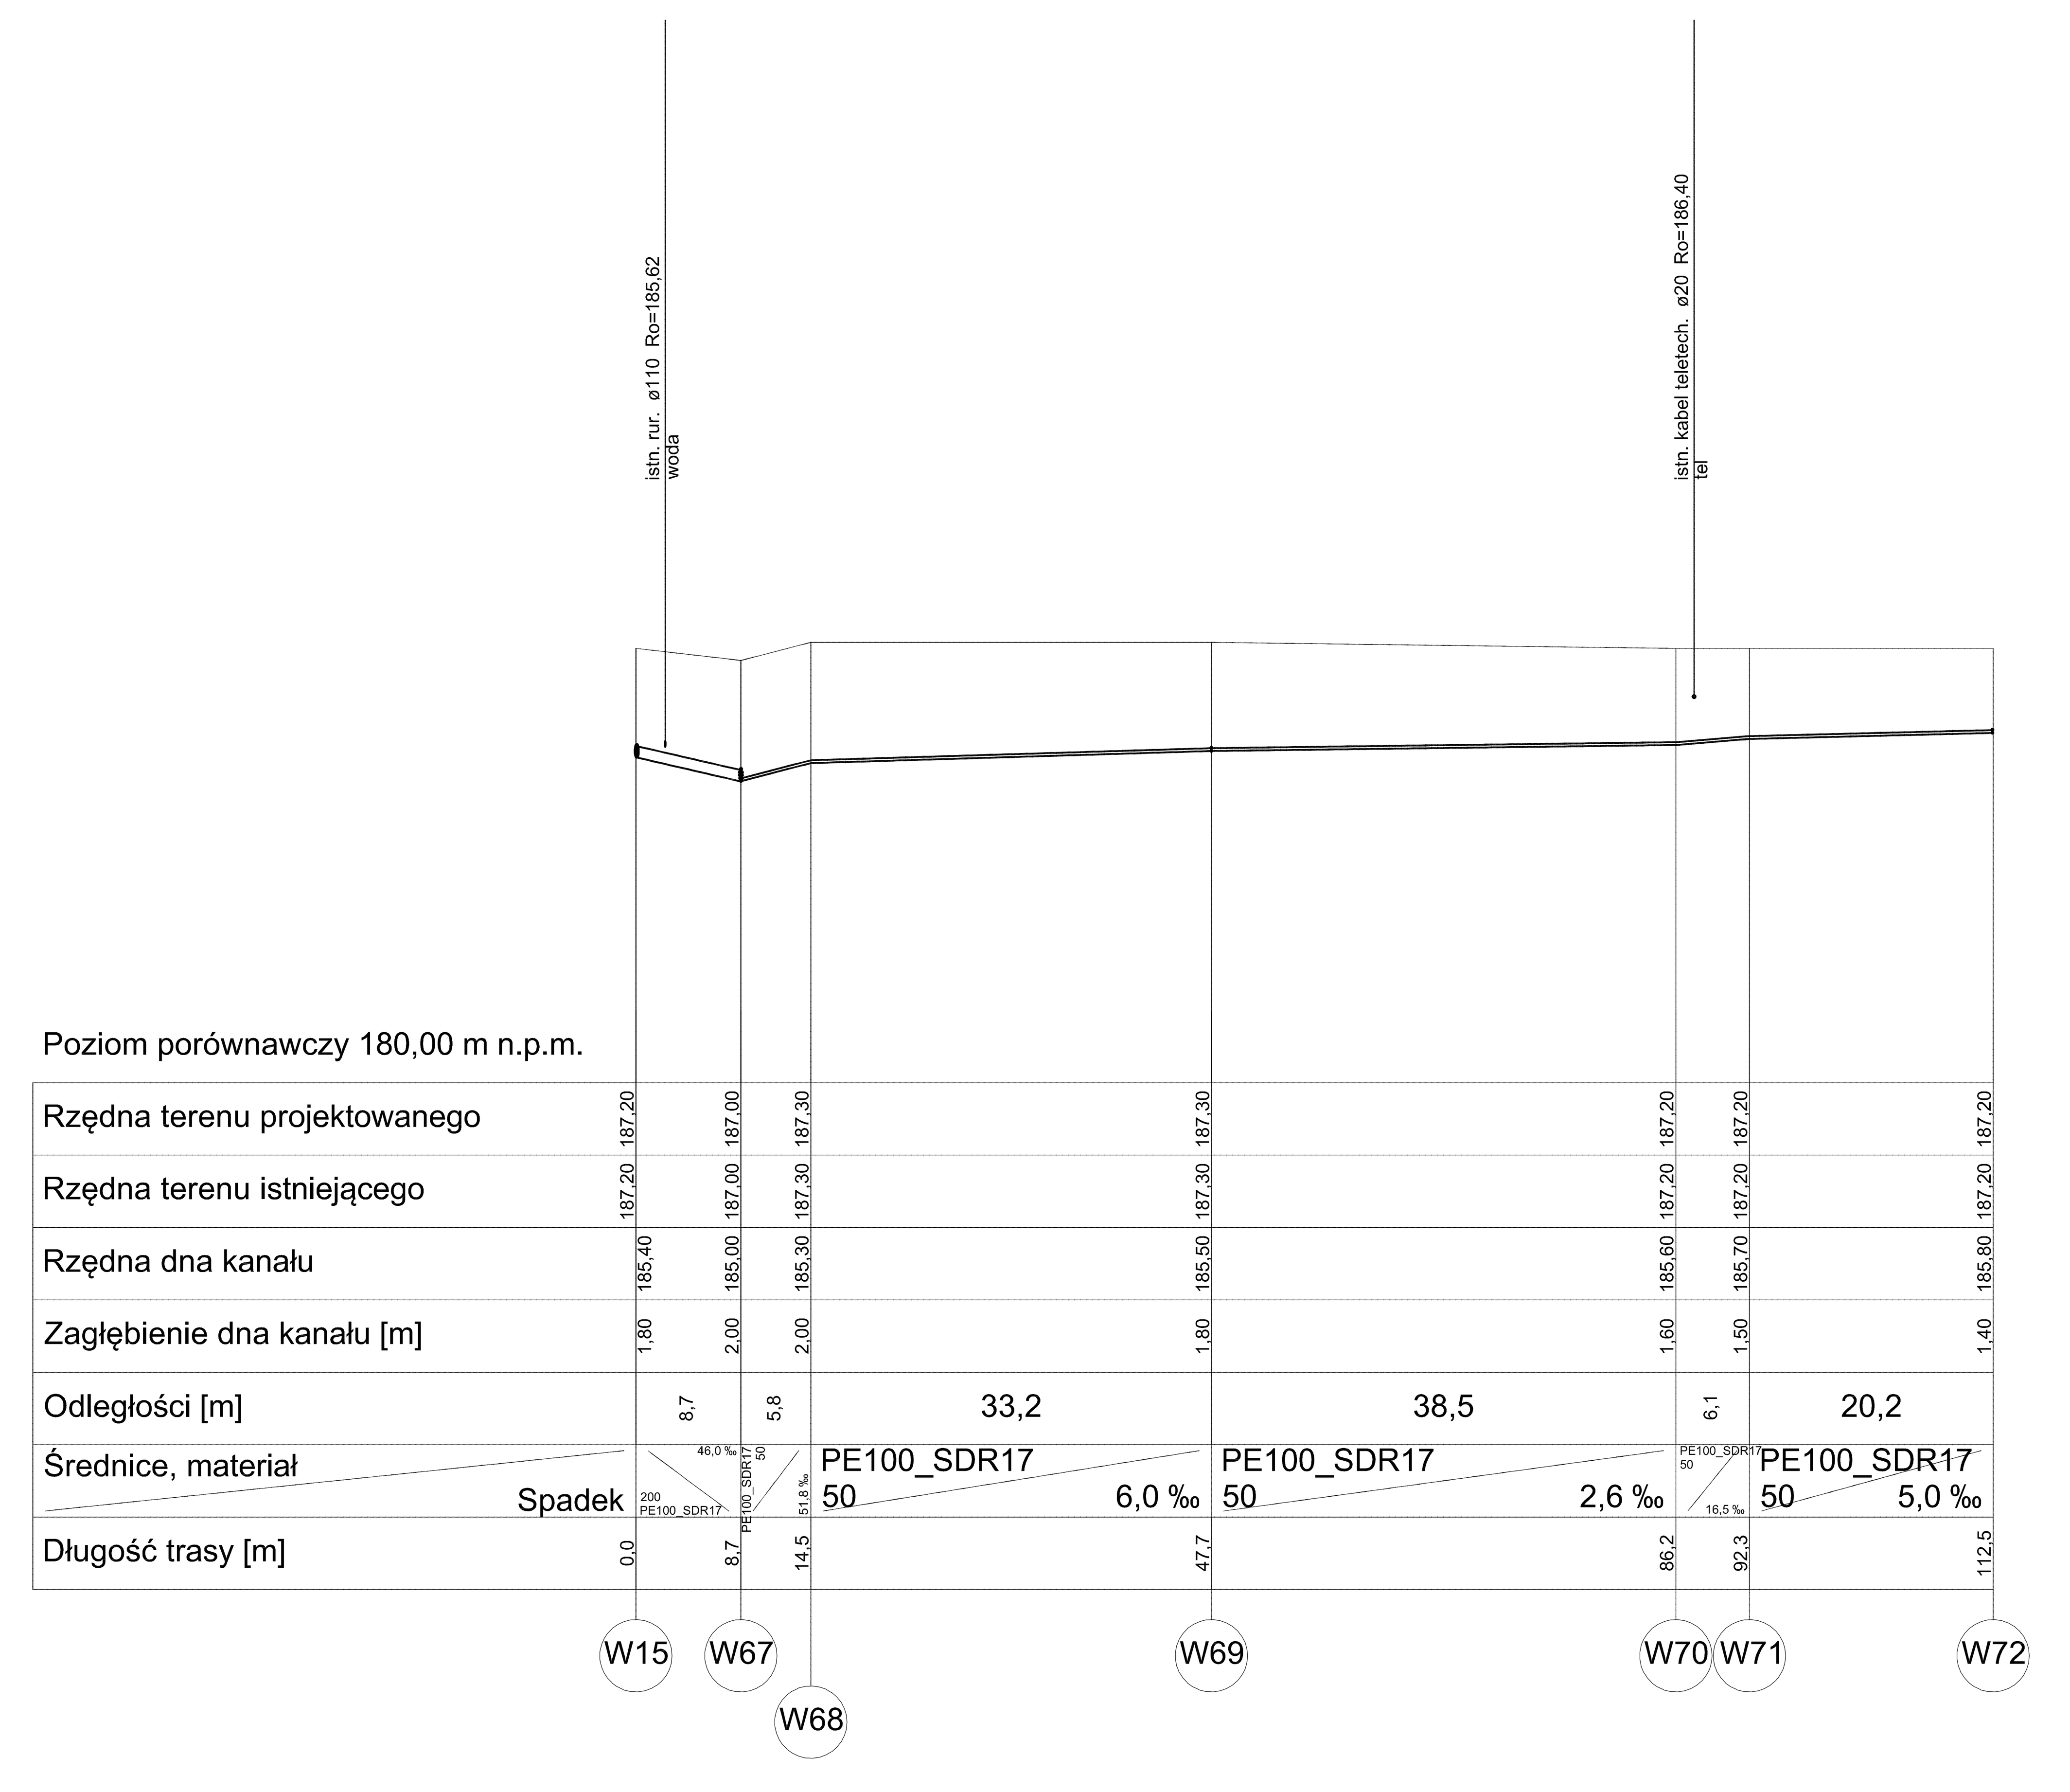

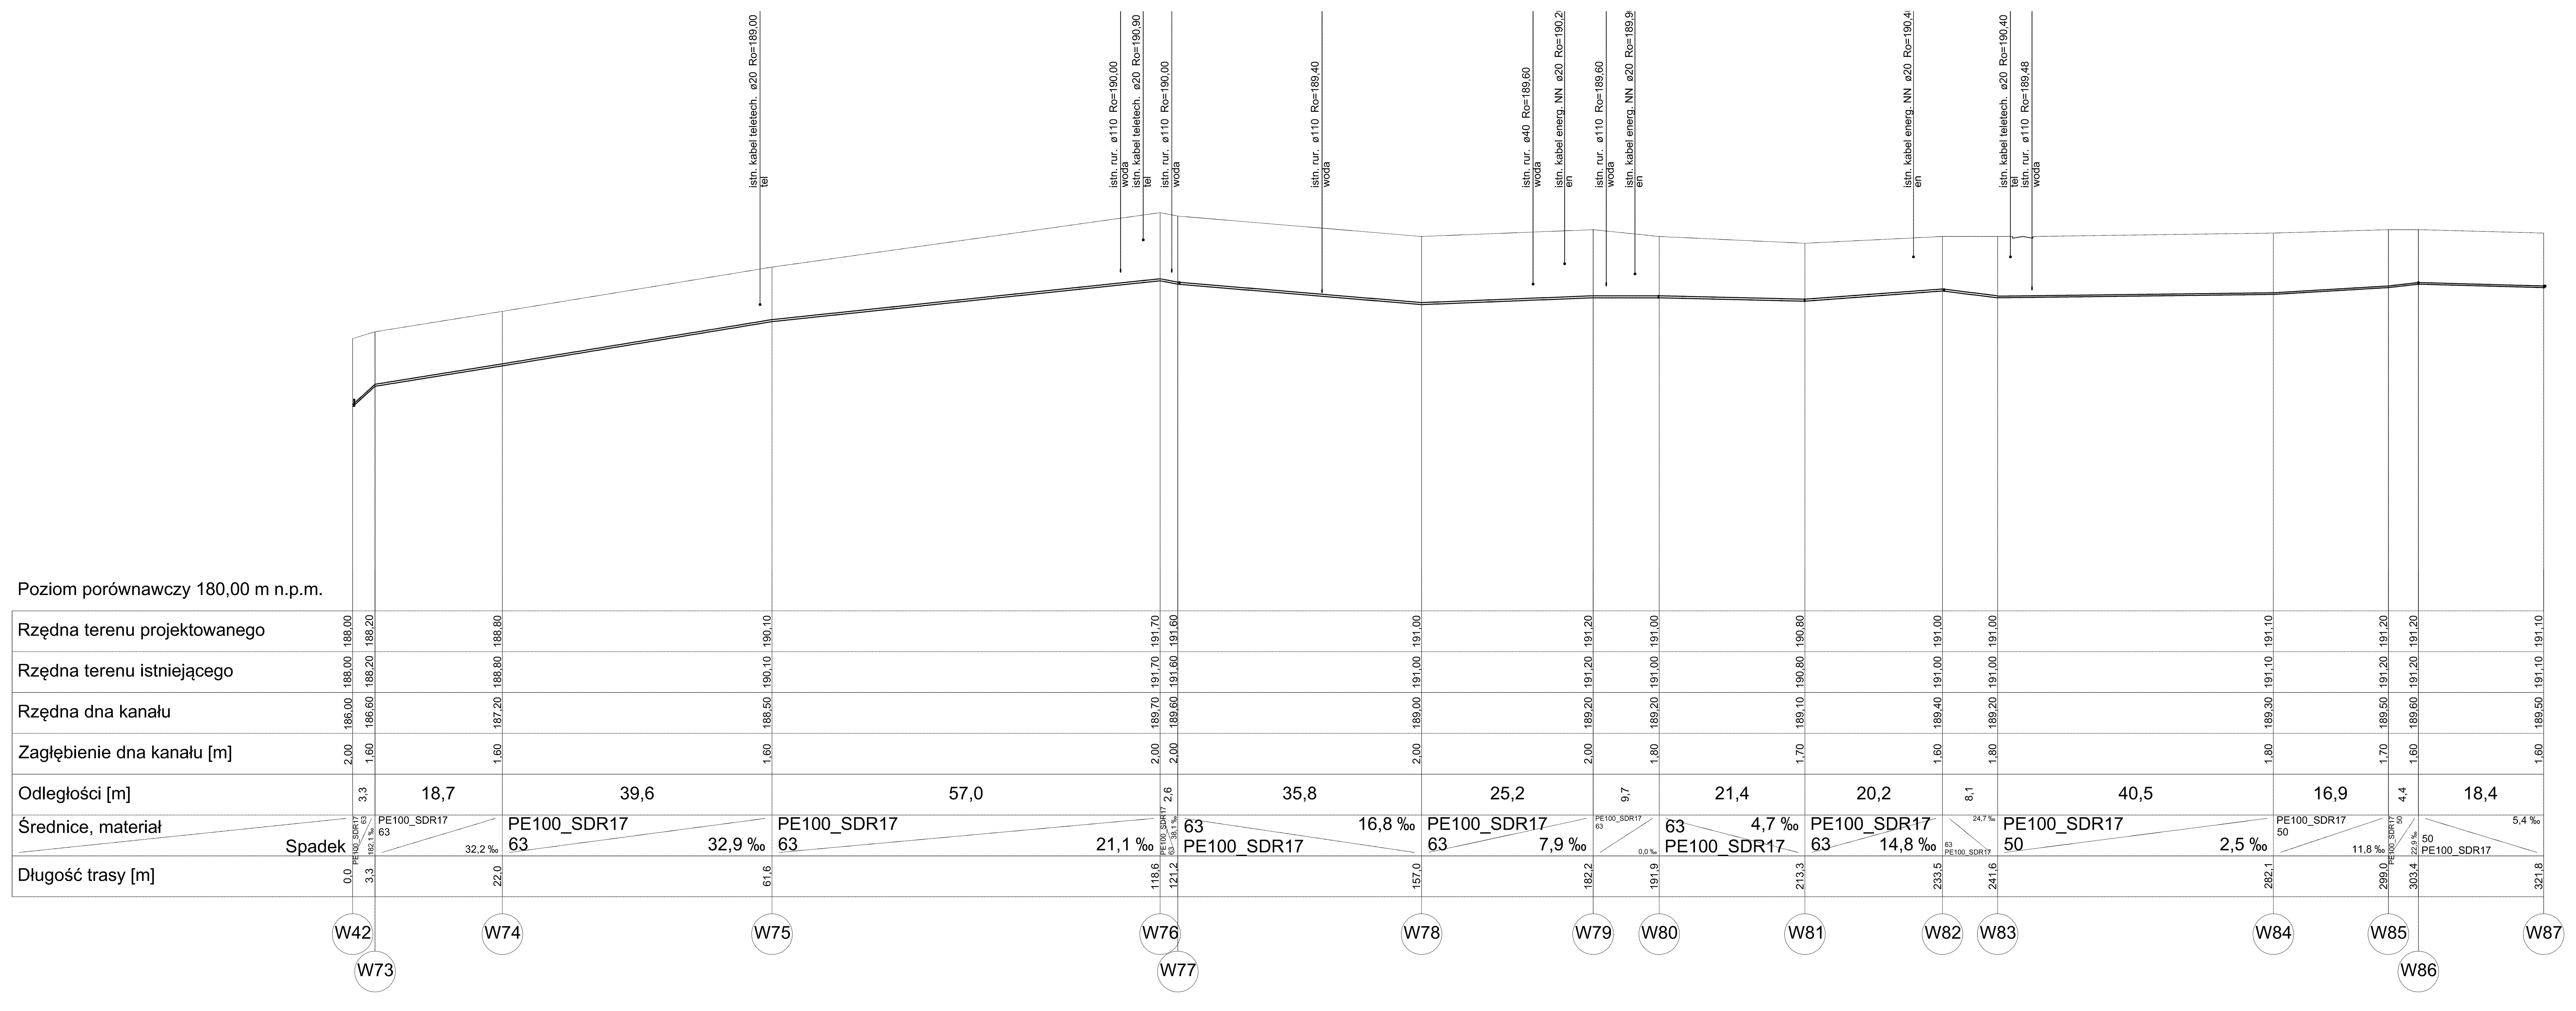

Nazwa rysunku:					Nr rysunku:
PROFIL SIECI KANALIZACJI TŁOCZNEJ					9
Obiekt: Budowa oczyszczalni ścieków i sieci kanalizacji sanitarnej obejmującej miejscowości Niska Jabłonica, Ninków i Rzuców gm. Borkowice. Etap II – od pompowni P2 do pompowni P1 w Niskiej Jabłonicy					Skala: 1:100/500
Projektował:	Specjalność:	Nr uprawnień:	Podpis:	Data:	Stadium: PT
mgr inż. D. ŚLIZ	INSTAL.–INŻ.	KL – 178/90		01.2025r.	
Asystent: mgr inż. W. KRAJCARZ				01.2025r.	Firma: PROENCO ul. Warszawska 30/10 25–312 Kielce
Sprawdził: mgr inż. P. MAURYCY	INSTAL.–INŻ.	SWK/0014/PWBS/18		01.2025r.	