


SZKOŁA RZUCÓW


4

WYMIANA ZADASZENIA - GŁÓWNE WEJŚCIE DO BUDYNKU

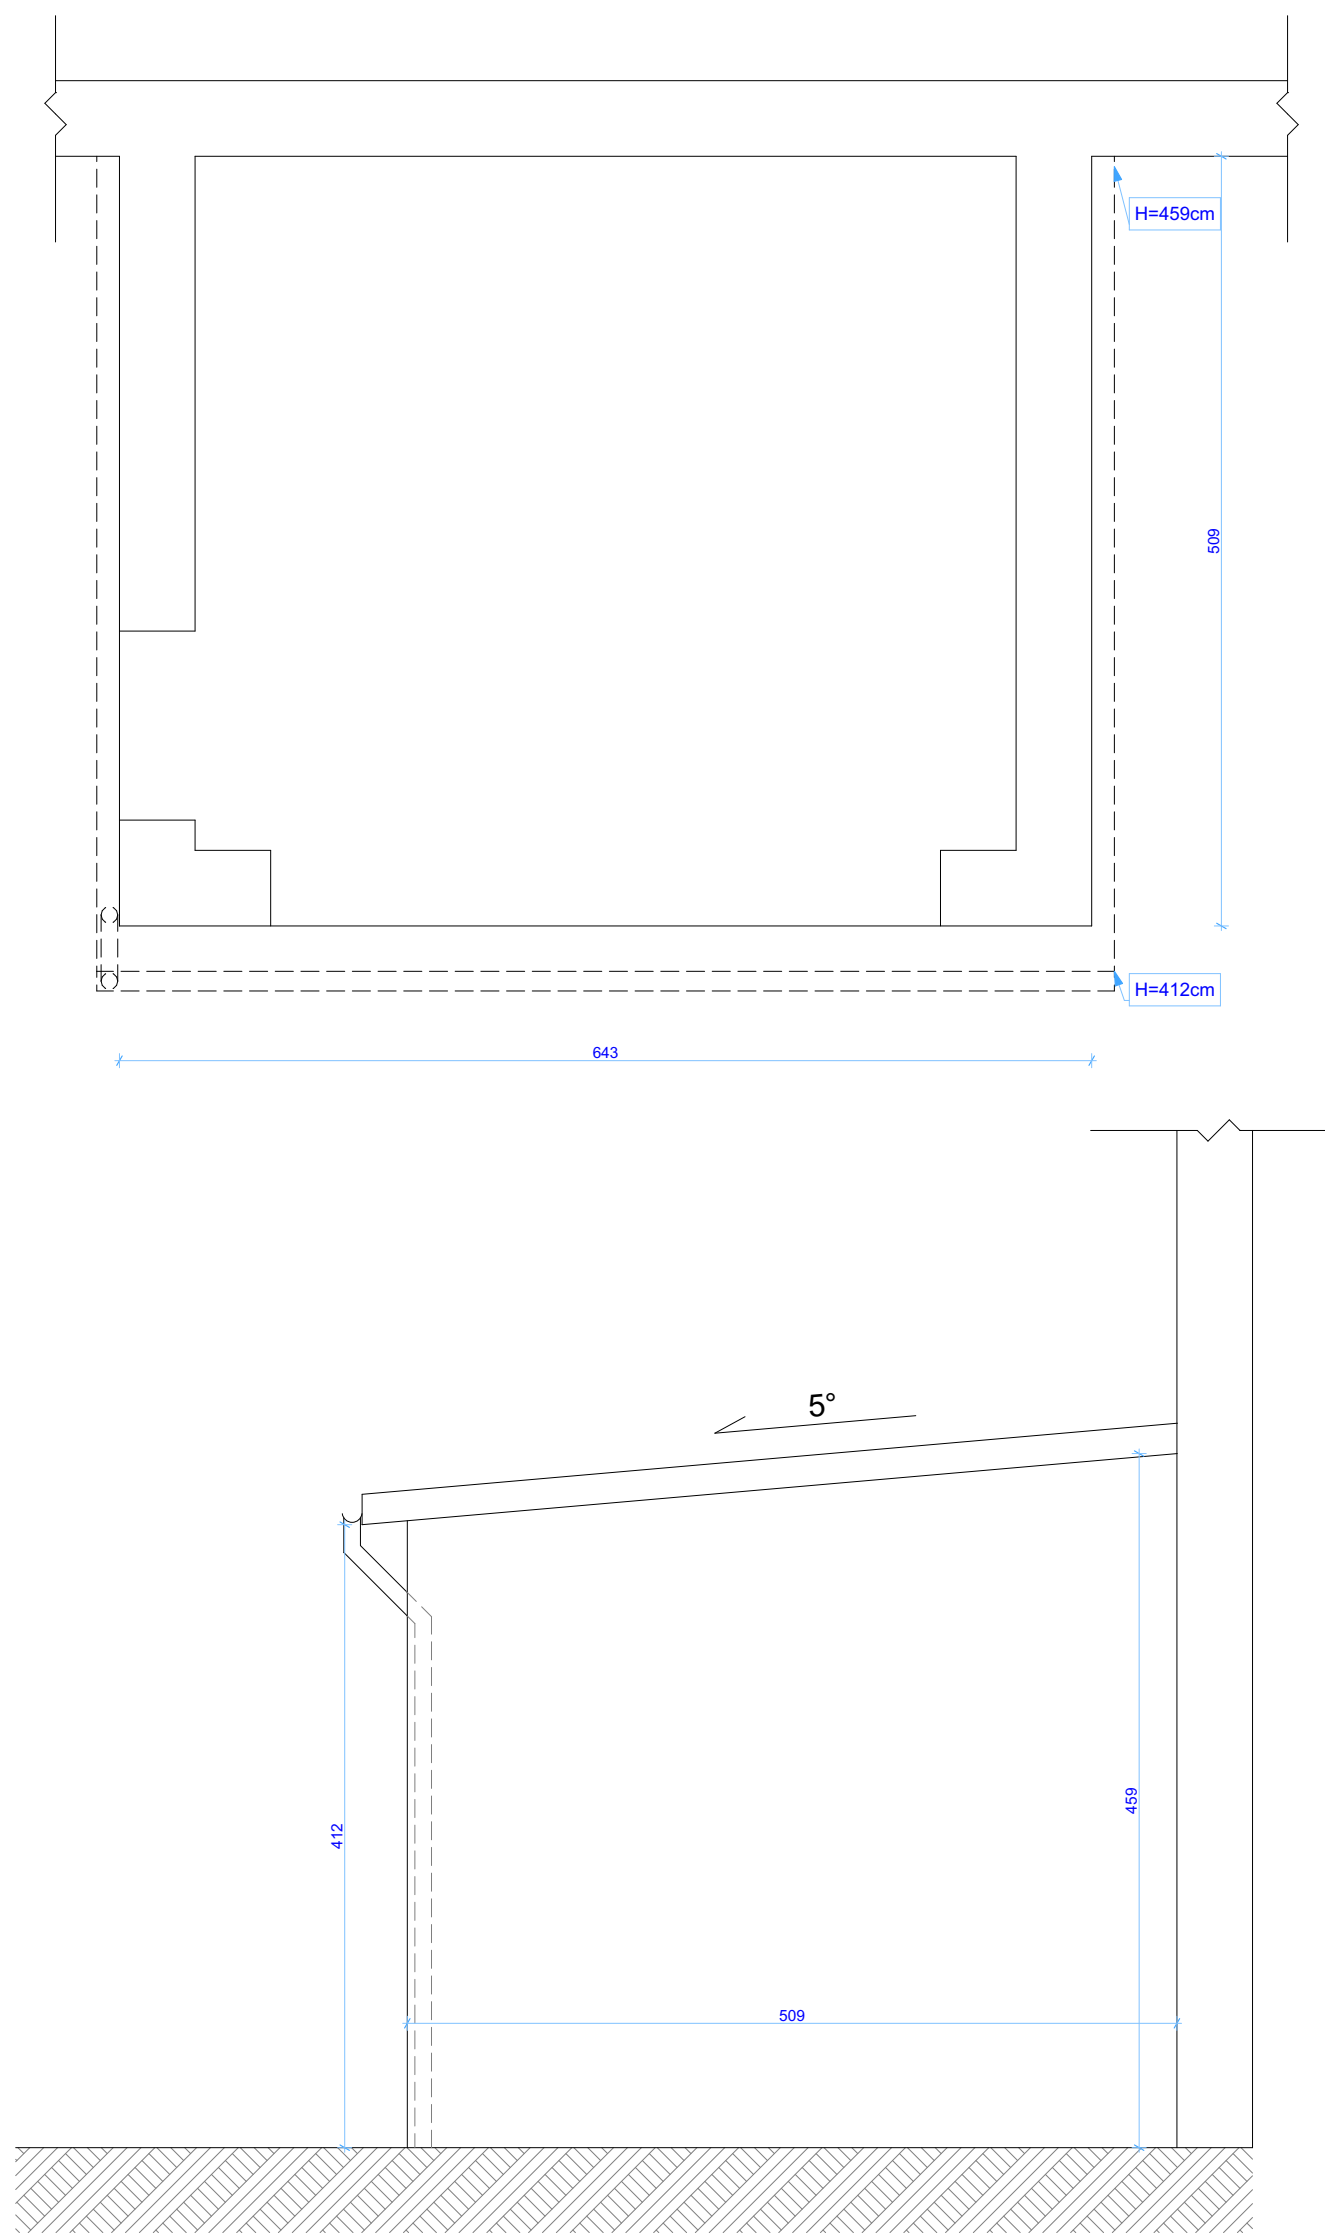


1

SCHODY DO WYMIANY,
NA SCHODY Z KOSTKI BETONOWEJ

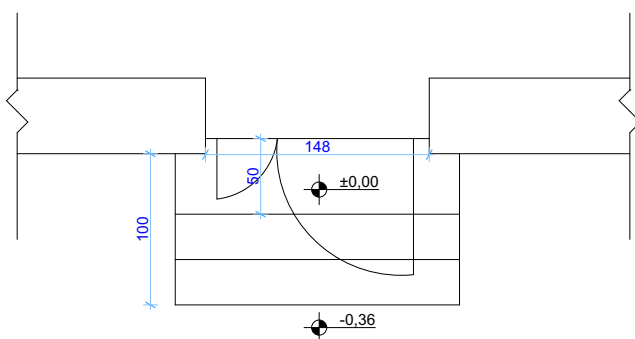


WYMIANA POKRYCIA ZADASZENIA , RYNNY,
LIKwidACJA ETERNITU

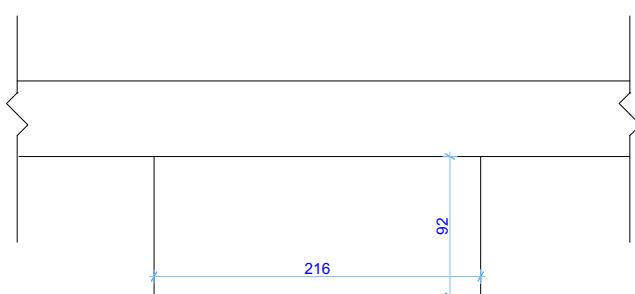


2

WYMIANA OKIEN W PIWNICY

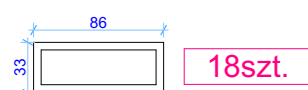

3

SCHODY DO WYMIANY

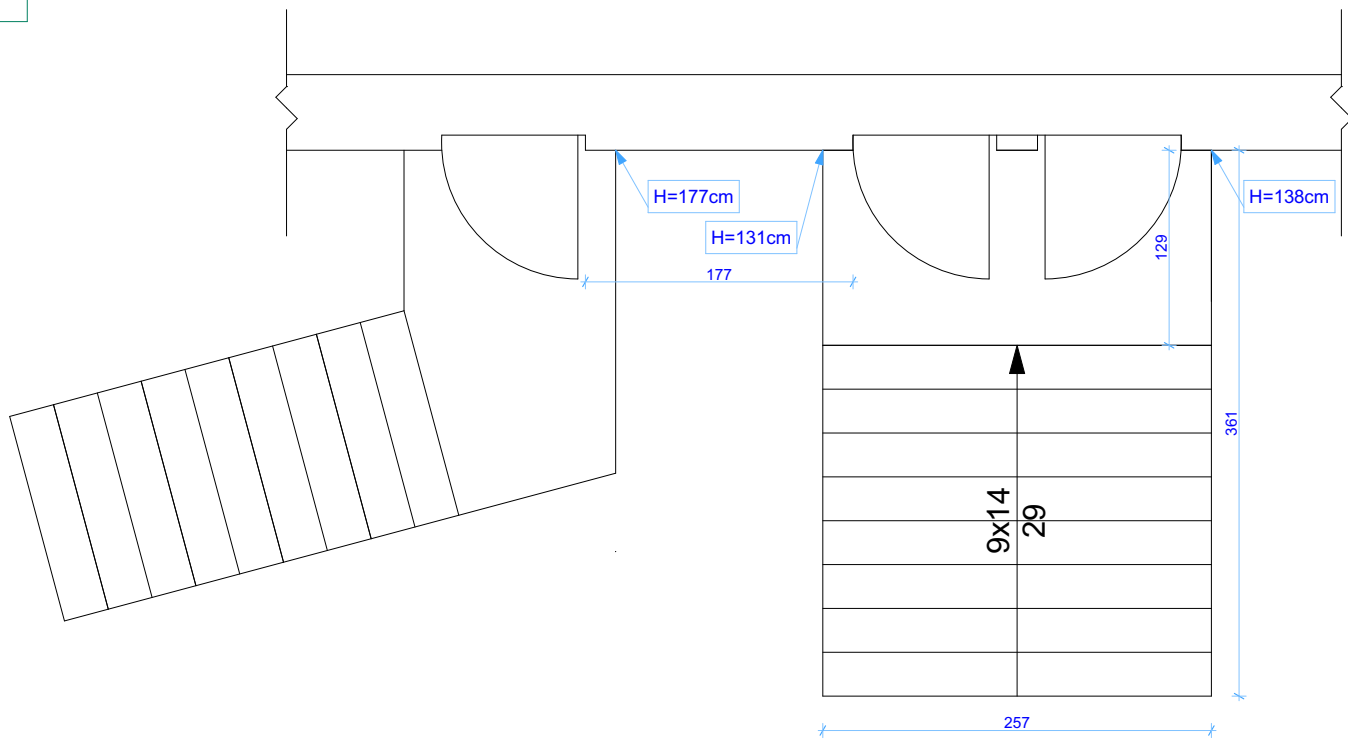

4

REMONT POCHYLNI DLA NIEPEŁNOSPRAWNYCH

