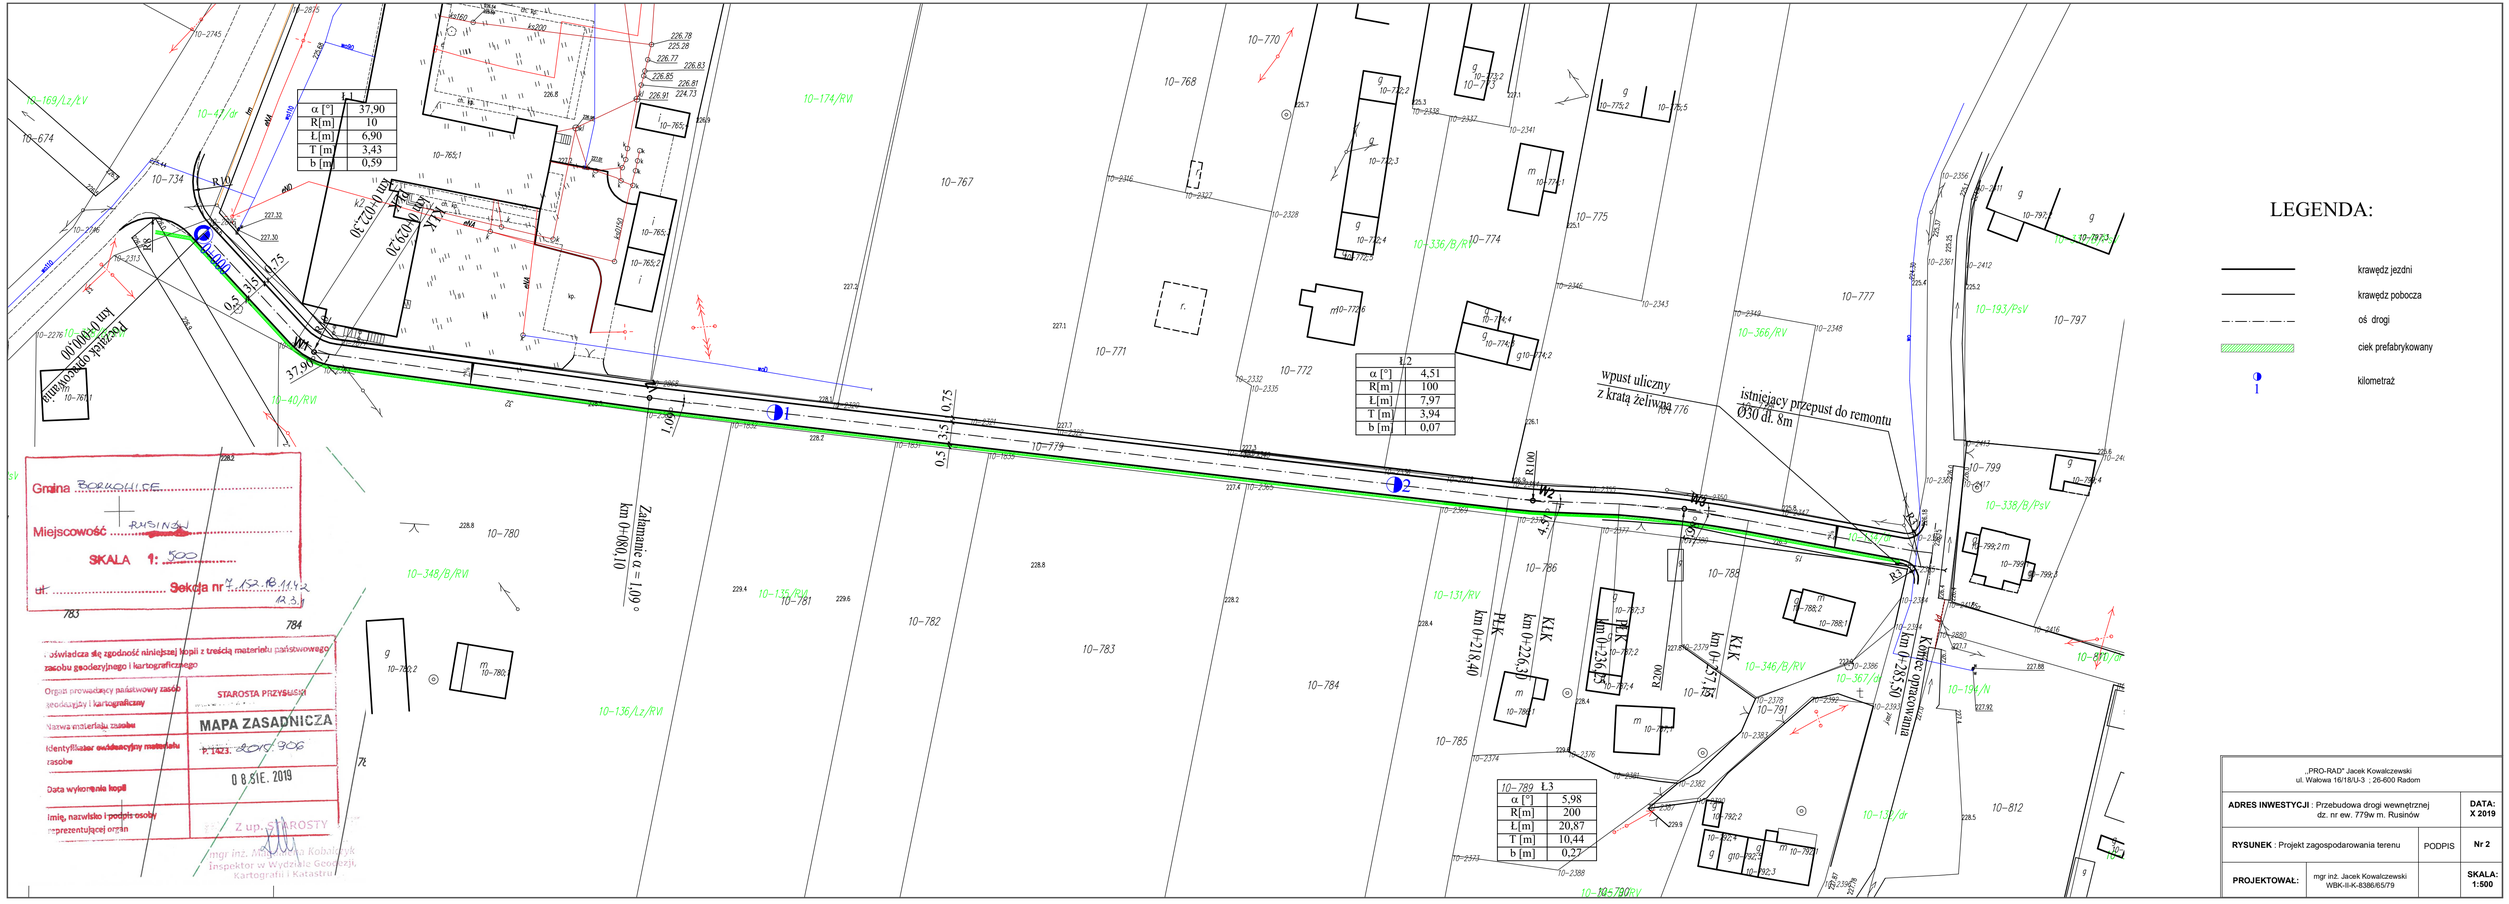

Ł1
α [°] 37,90
R[m] 10
Ł[m] 6,90
T [m] 3,43
b [m] 0,59
Ł2
α [°] 4,51
R[m] 100
Ł[m] 7,97
T [m] 3,94
b [m] 0,07
Ł3
α [°] 5,98
R[m] 200
Ł[m] 20,87
T [m] 10,44
b [m] 0,27
wpust uliczny
z kratą żeliwną
istniejący przepust do remontu
Ø30 dł. 8m
Załamanie α = 1,09°
km 0+080,10
Początek opracowania
km 0+000,00
Koniec opracowania
km 0+285,50
PŁK
km 0+218,40
KŁK
km 0+226,30
PŁK
km 0+236,25
KŁK
km 0+257,15
Gmina BORKOWICE
Miejscowość RUSINÓW
SKALA 1: 500
ul.
Sekcja nr 7.152.18.11.42
12.3.1
Oświadcza się zgodność niniejszej kopii z treścią materiału państwowego zasobu geodezyjnego i kartograficznego
Organ prowadzący państwowy zasób geodezyjny i kartograficzny
STAROSTA PRZYSUSKI
Nazwa materiału zasobu
MAPA ZASADNICZA
Identyfikator ewidencyjny materiału zasobu
P.1423. 2019.906
Data wykonania kopii
08 SIE. 2019
Imię, nazwisko i podpis osoby reprezentującej organ
Z up. STAROSTY
mgr inż. Magdalena Kobalczyk
Inspektor w Wydziale Geodezji, Kartografii i Katastru
LEGENDA:
krawędź jezdni
krawędź pobocza
oś drogi
ciek prefabrykowany
kilometraż
„PRO-RAD" Jacek Kowalczewski
ul. Wałowa 16/18/U-3 ; 26-600 Radom
ADRES INWESTYCJI : Przebudowa drogi wewnętrznej dz. nr ew. 779w m. Rusinów
DATA: X 2019
RYSUNEK : Projekt zagospodarowania terenu
PODPIS
Nr 2
PROJEKTOWAŁ:
mgr inż. Jacek Kowalczewski
WBK-II-K-8386/65/79
SKALA: 1:500