



ELEWACJA WSCHODNIA

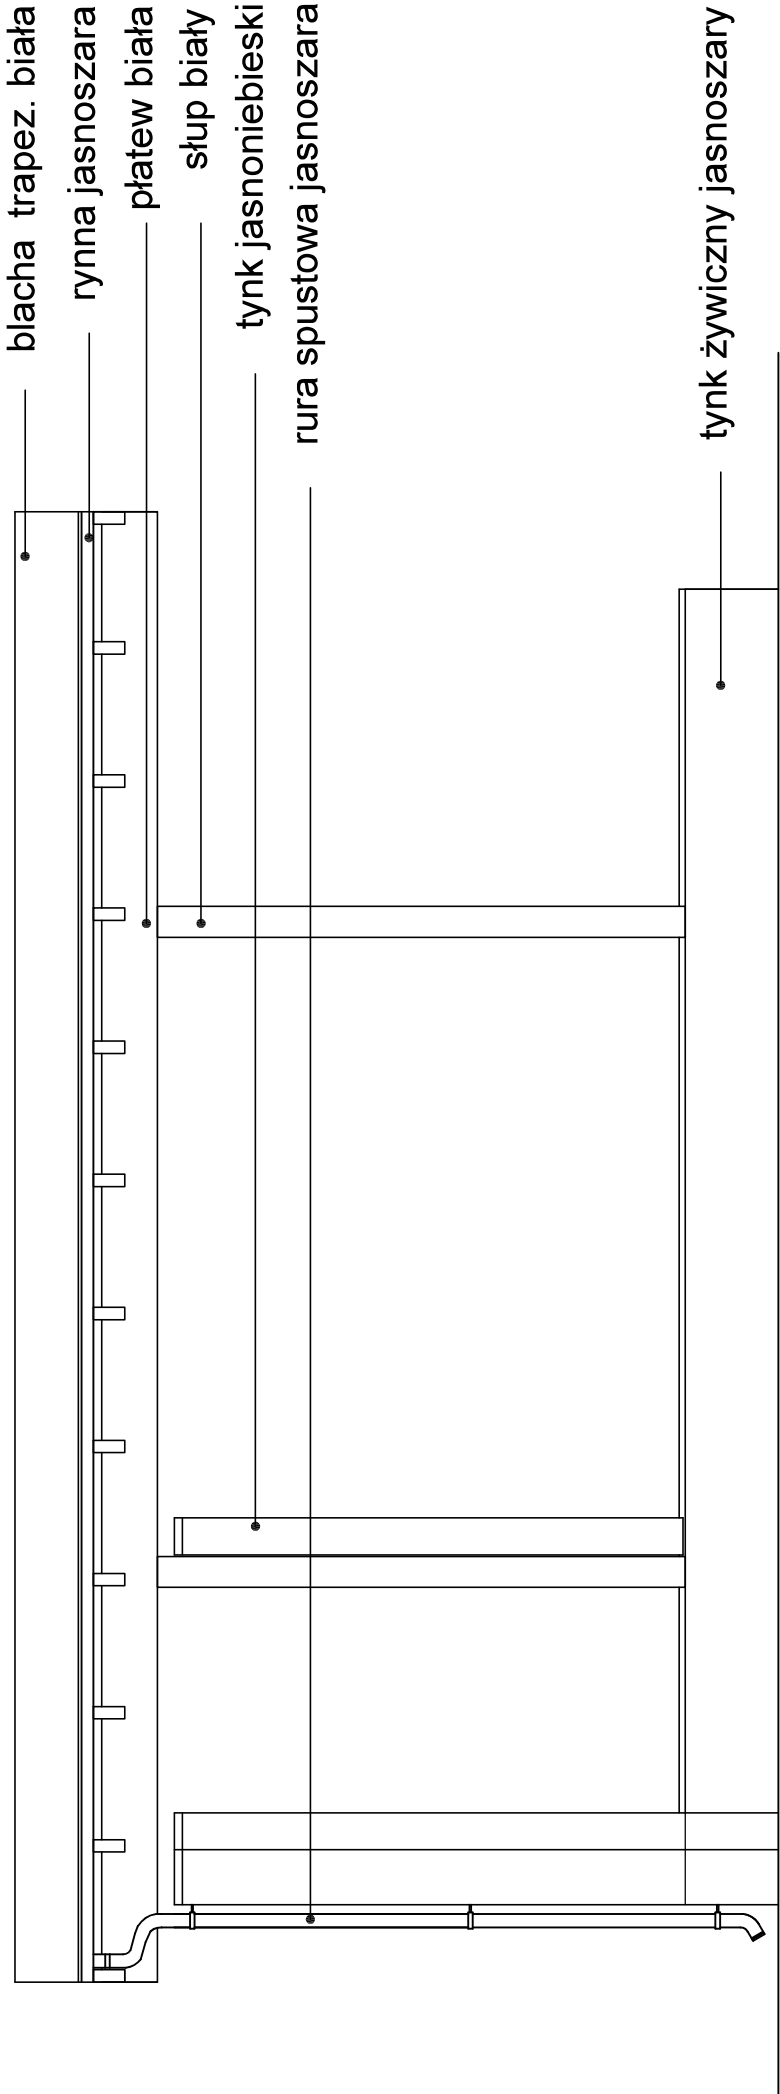

ELEWACJA PÓŁNOCNA

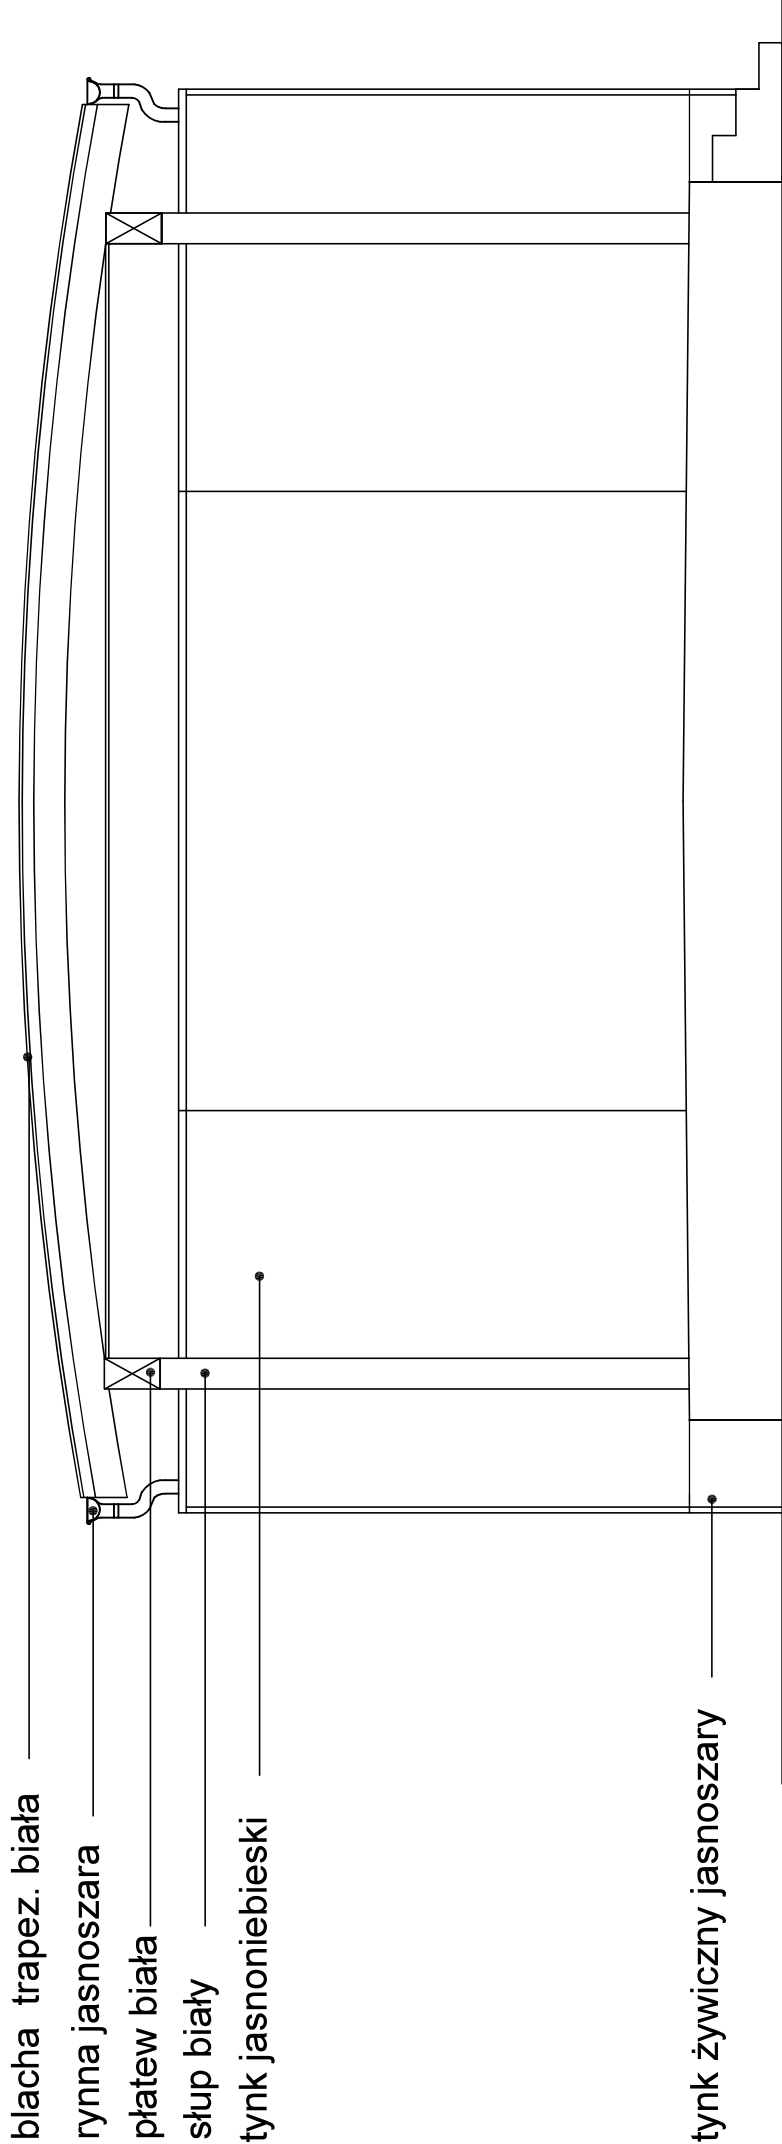

<div><div></div><div>nowy dom</div></div> <div>projekty budowlane</div>		26-200 Końskie ul. Kazanowska 18 tel. 41 372 88 36 www.nowydom-projekty.pl	
Temat:	BUDOWA CENTRUM INTEGRACYJNO-KULTUROWEGO W RUSZKOWICACH - SCENA PLENEROWA		
Inwestor:	GMINA BORKOWICE, ul. Ks. Jana Wiśniewskiego 42, 26-422 Borkowice		
Lokalizacja:	Obręb 0011 RUSZKOWICE, jednostka ewidencyjna 142301_2 BORKOWICE, działka nr 926/1		
Branża:	A R C H I T E K T U R A		Stadium: PB
Tytuł rys:	ELEWACJE 2		Data: 02-2022
Projektował:	mgr inż. Stanisław Grudzień	Podpis: nr rys: A - 3	
	upr. bud. 228/KL/72 spec. konstrukcyjno-inżynierjna		
Opracował:	Piotr Bocheński	Skala: 1:50	