



ELEWACJA ZACHODNIA

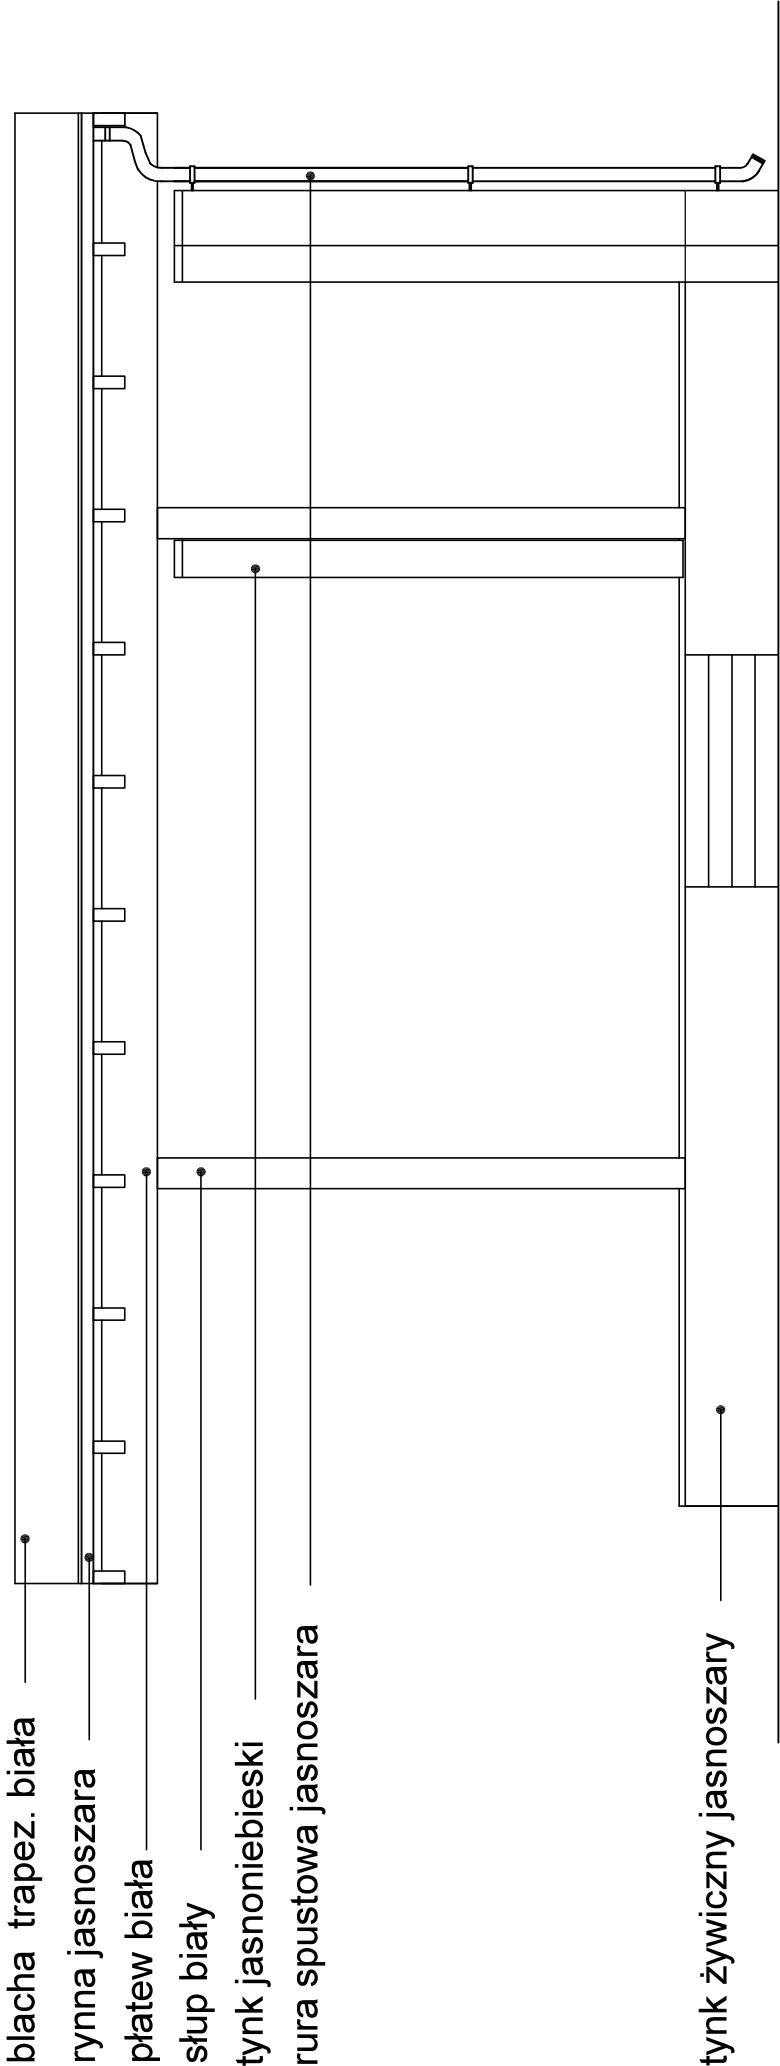

ELEWACJA POŁUDNIOWA

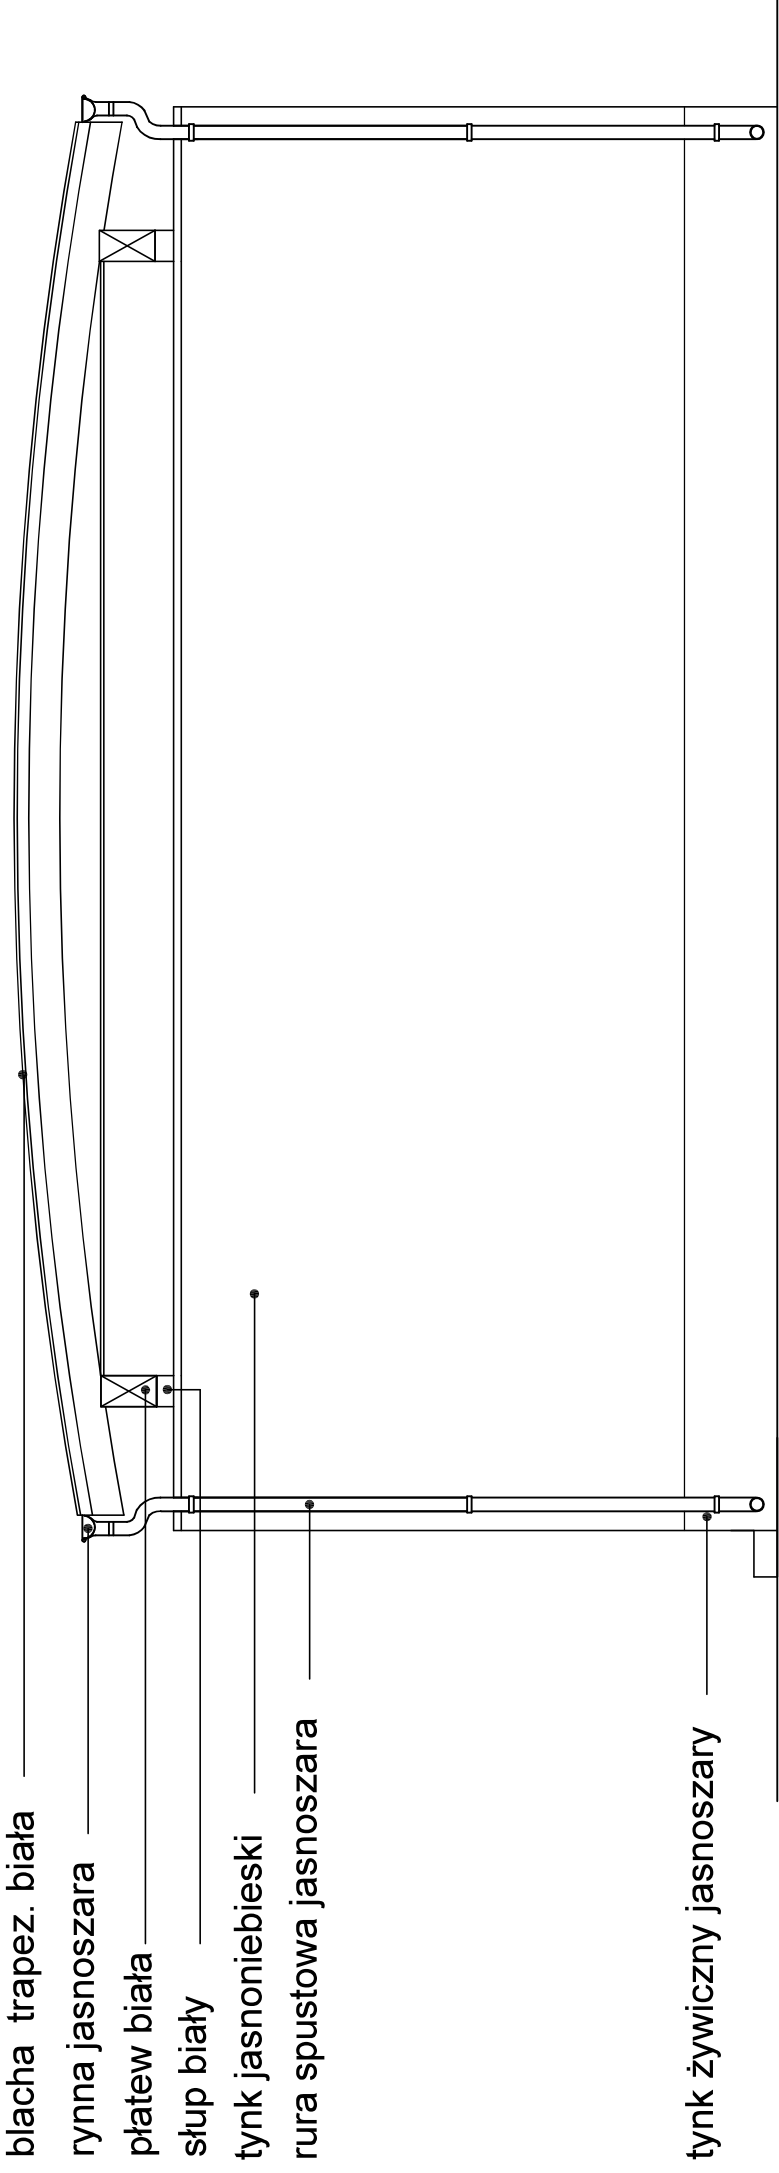

		26-200 Końskie ul. Kazanowska 18 tel. 41 372 88 36 www.nowydom-projekty.pl	
projekty budowlane			
Temat:	BUDOWA CENTRUM INTEGRACYJNO-KULTUROWEGO W RUSZKOWICACH - SCENA PLENEROWA		
Inwestor:	GMINA BORKOWICE, ul. Ks. Jana Wiśniewskiego 42, 26-422 Borkowice		
Lokalizacja:	Obręb 0011 RUSZKOWICE, jednostka ewidencyjna 142301_2 BORKOWICE, działka nr 926/1		
Branża:	A R C H I T E K T U R A Stadium: PB		
Tytuł rys:	ELEWACJE 1		Data: 02-2022
Projektował:	mgr inż. Stanisław Grudzień		nr rys: A - 2
	upr. bud. 228/KL/72		
	spec. konstrukcyjno-inżynieria		
Opracował:	Piotr Bocheński		Skala: 1:50