


PRZEKRÓJ KONSTRUKCYJNY  
od km 0+000,00 do km 0+120,00

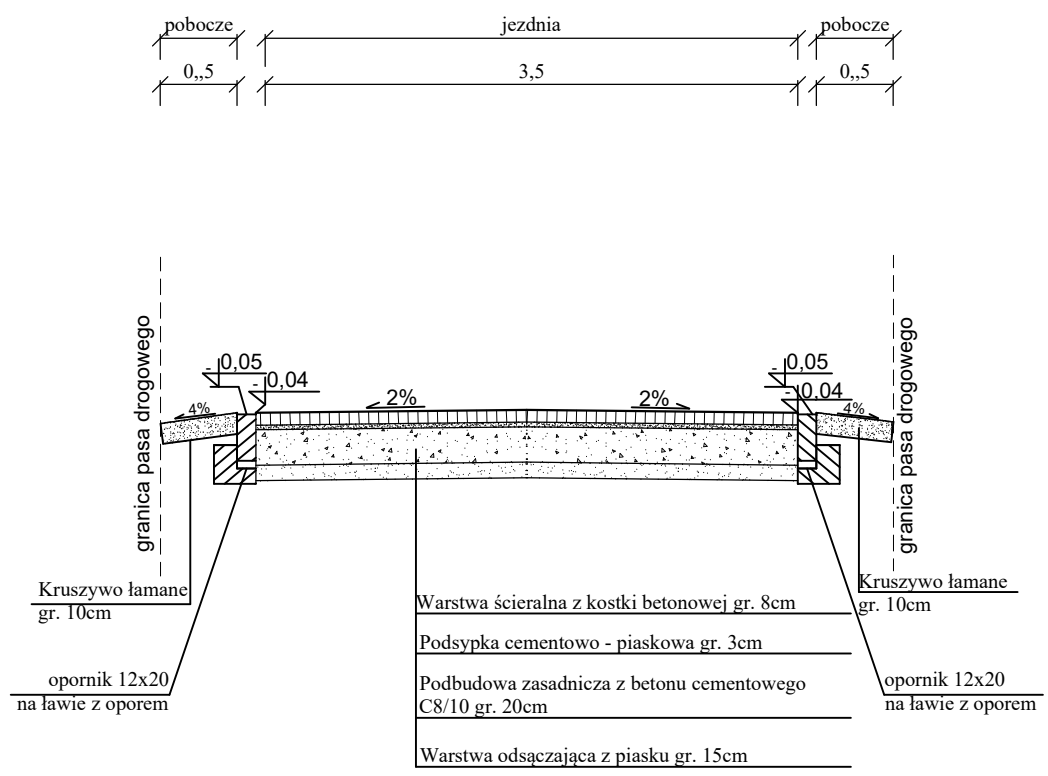

„PRO-RAD” Jacek Kowalczewski ul. Wałowa 16/18/U-3 ; 26-600 Radom			
ADRES INWESTYCJI : Przebudowa drogi wewnętrznej dz. nr ew. 462 w m. Borkowice			DATA: XI 2019
RYSUNEK : Przekrój konstrukcyjny		PODPIS	Nr 4
PROJEKTOWAŁ:	mgr inż. Jacek Kowalczewski WBK-II-K-8386/65/79		SKALA: 1:50