


ZAŁĄCZNIK NR 1 DO DECYZJI O WARUNKACH ZABUDOWY  
 NR.....  
 Z DNIA 27.11.2024  
 O. BORKOWICE, DZ.EW. NR 278  
 SKALA 1 : 1000

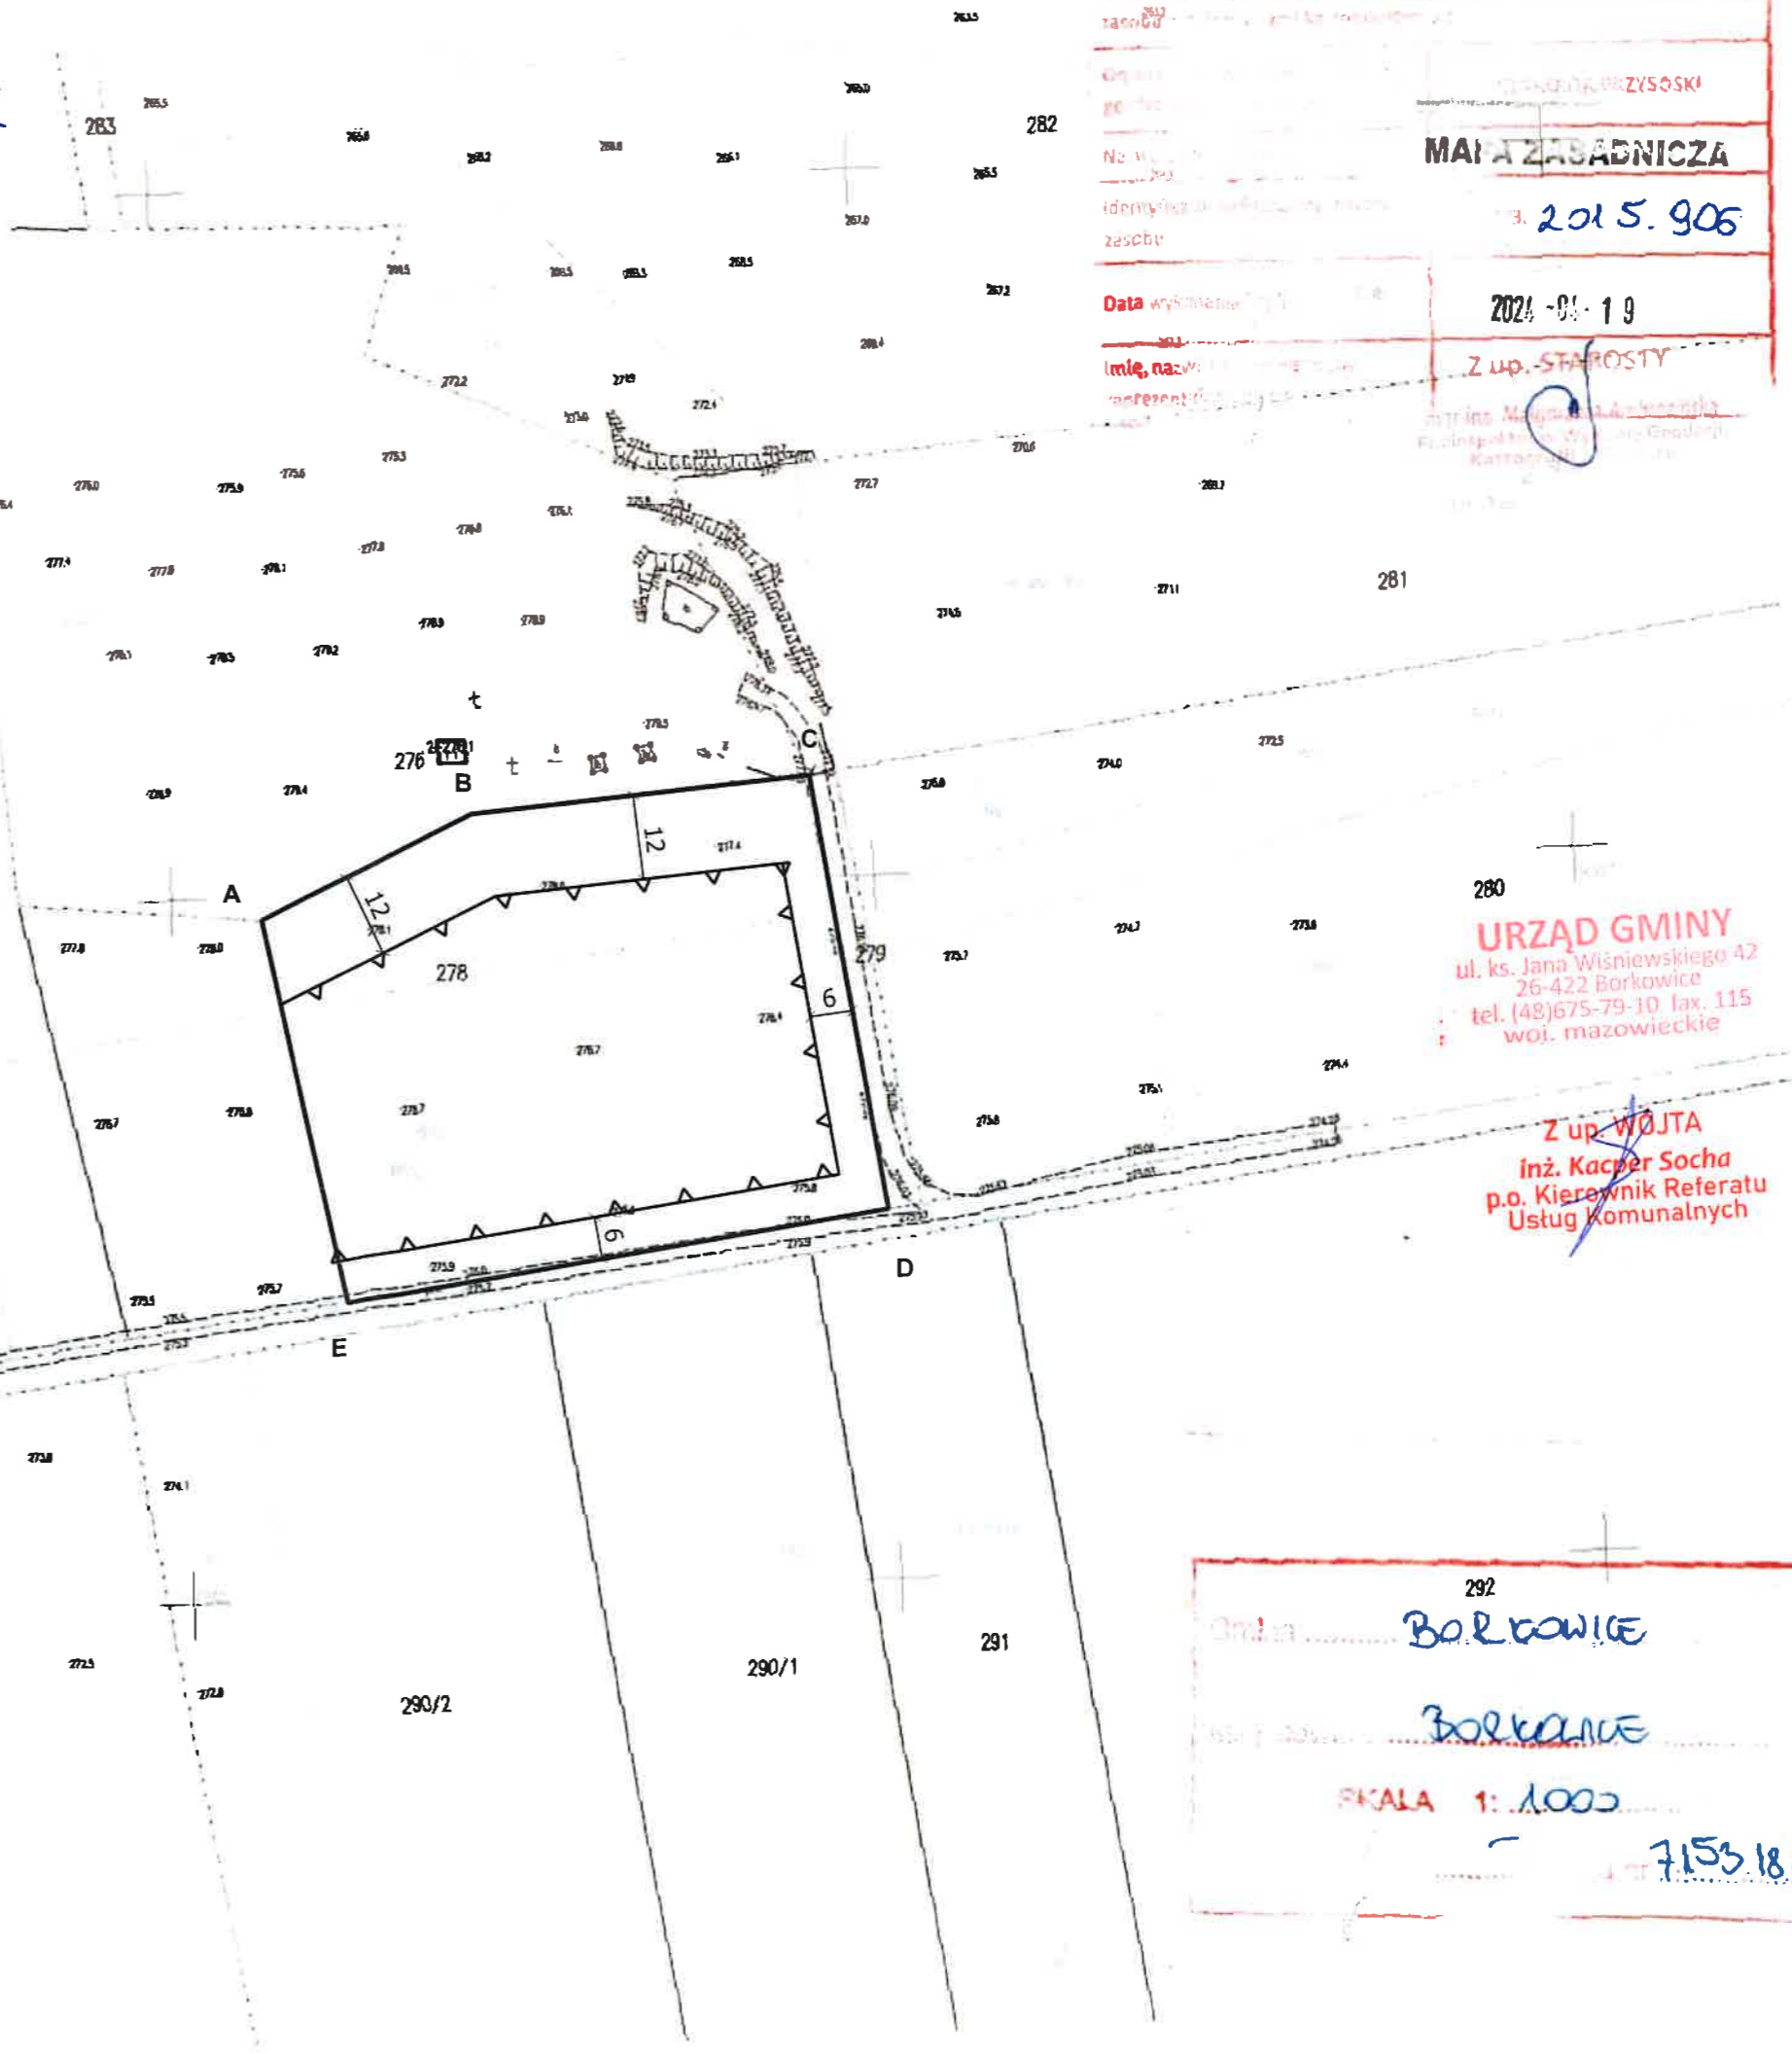

- granica terenu inwestycji
- ABCD A oznaczenie wierzchołków terenu inwestycji
- nieprzekraczalna linia zabudowy
- wymiary w metrach



oswiadcza się zgodność niniejszej kopii z treścią materiału państwowego  
 z dnia 2024-01-19  
 MAPIA ZABUDOWICZA  
 2015.906  
 Z up. STAROSTY







**URZĄD GMINY**  
 ul. ks. Jana Wiśniewskiego 42  
 26-422 Borkowice  
 tel. (48)675-79-10 fax. 115  
 woj. mazowieckie


Z up. WÓJTA  
 Inż. Kacper Socha  
 p.o. Kierownik Referatu  
 Usług Komunalnych

Gmina BORKOWICE  
 Borkowice  
 SKALA 1:1000  
 7153.18.16

ZAŁĄCZNIK NR 3 DO DECYZJI O WARUNKACH ZABUDOWY  
NR.....  
Z DNIA.....  
O. BORKOWICE, DZ.EW. NR 278

SKALA 1 : 1000

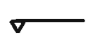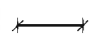-  granica terenu inwestycji
-  granica terenu analizy
-  istniejące budynki
- ABCD A oznaczenie wierzchołków terenu inwestycji
-  liczba kondygnacji
-  linia zabudowy
-  wymiary w metrach

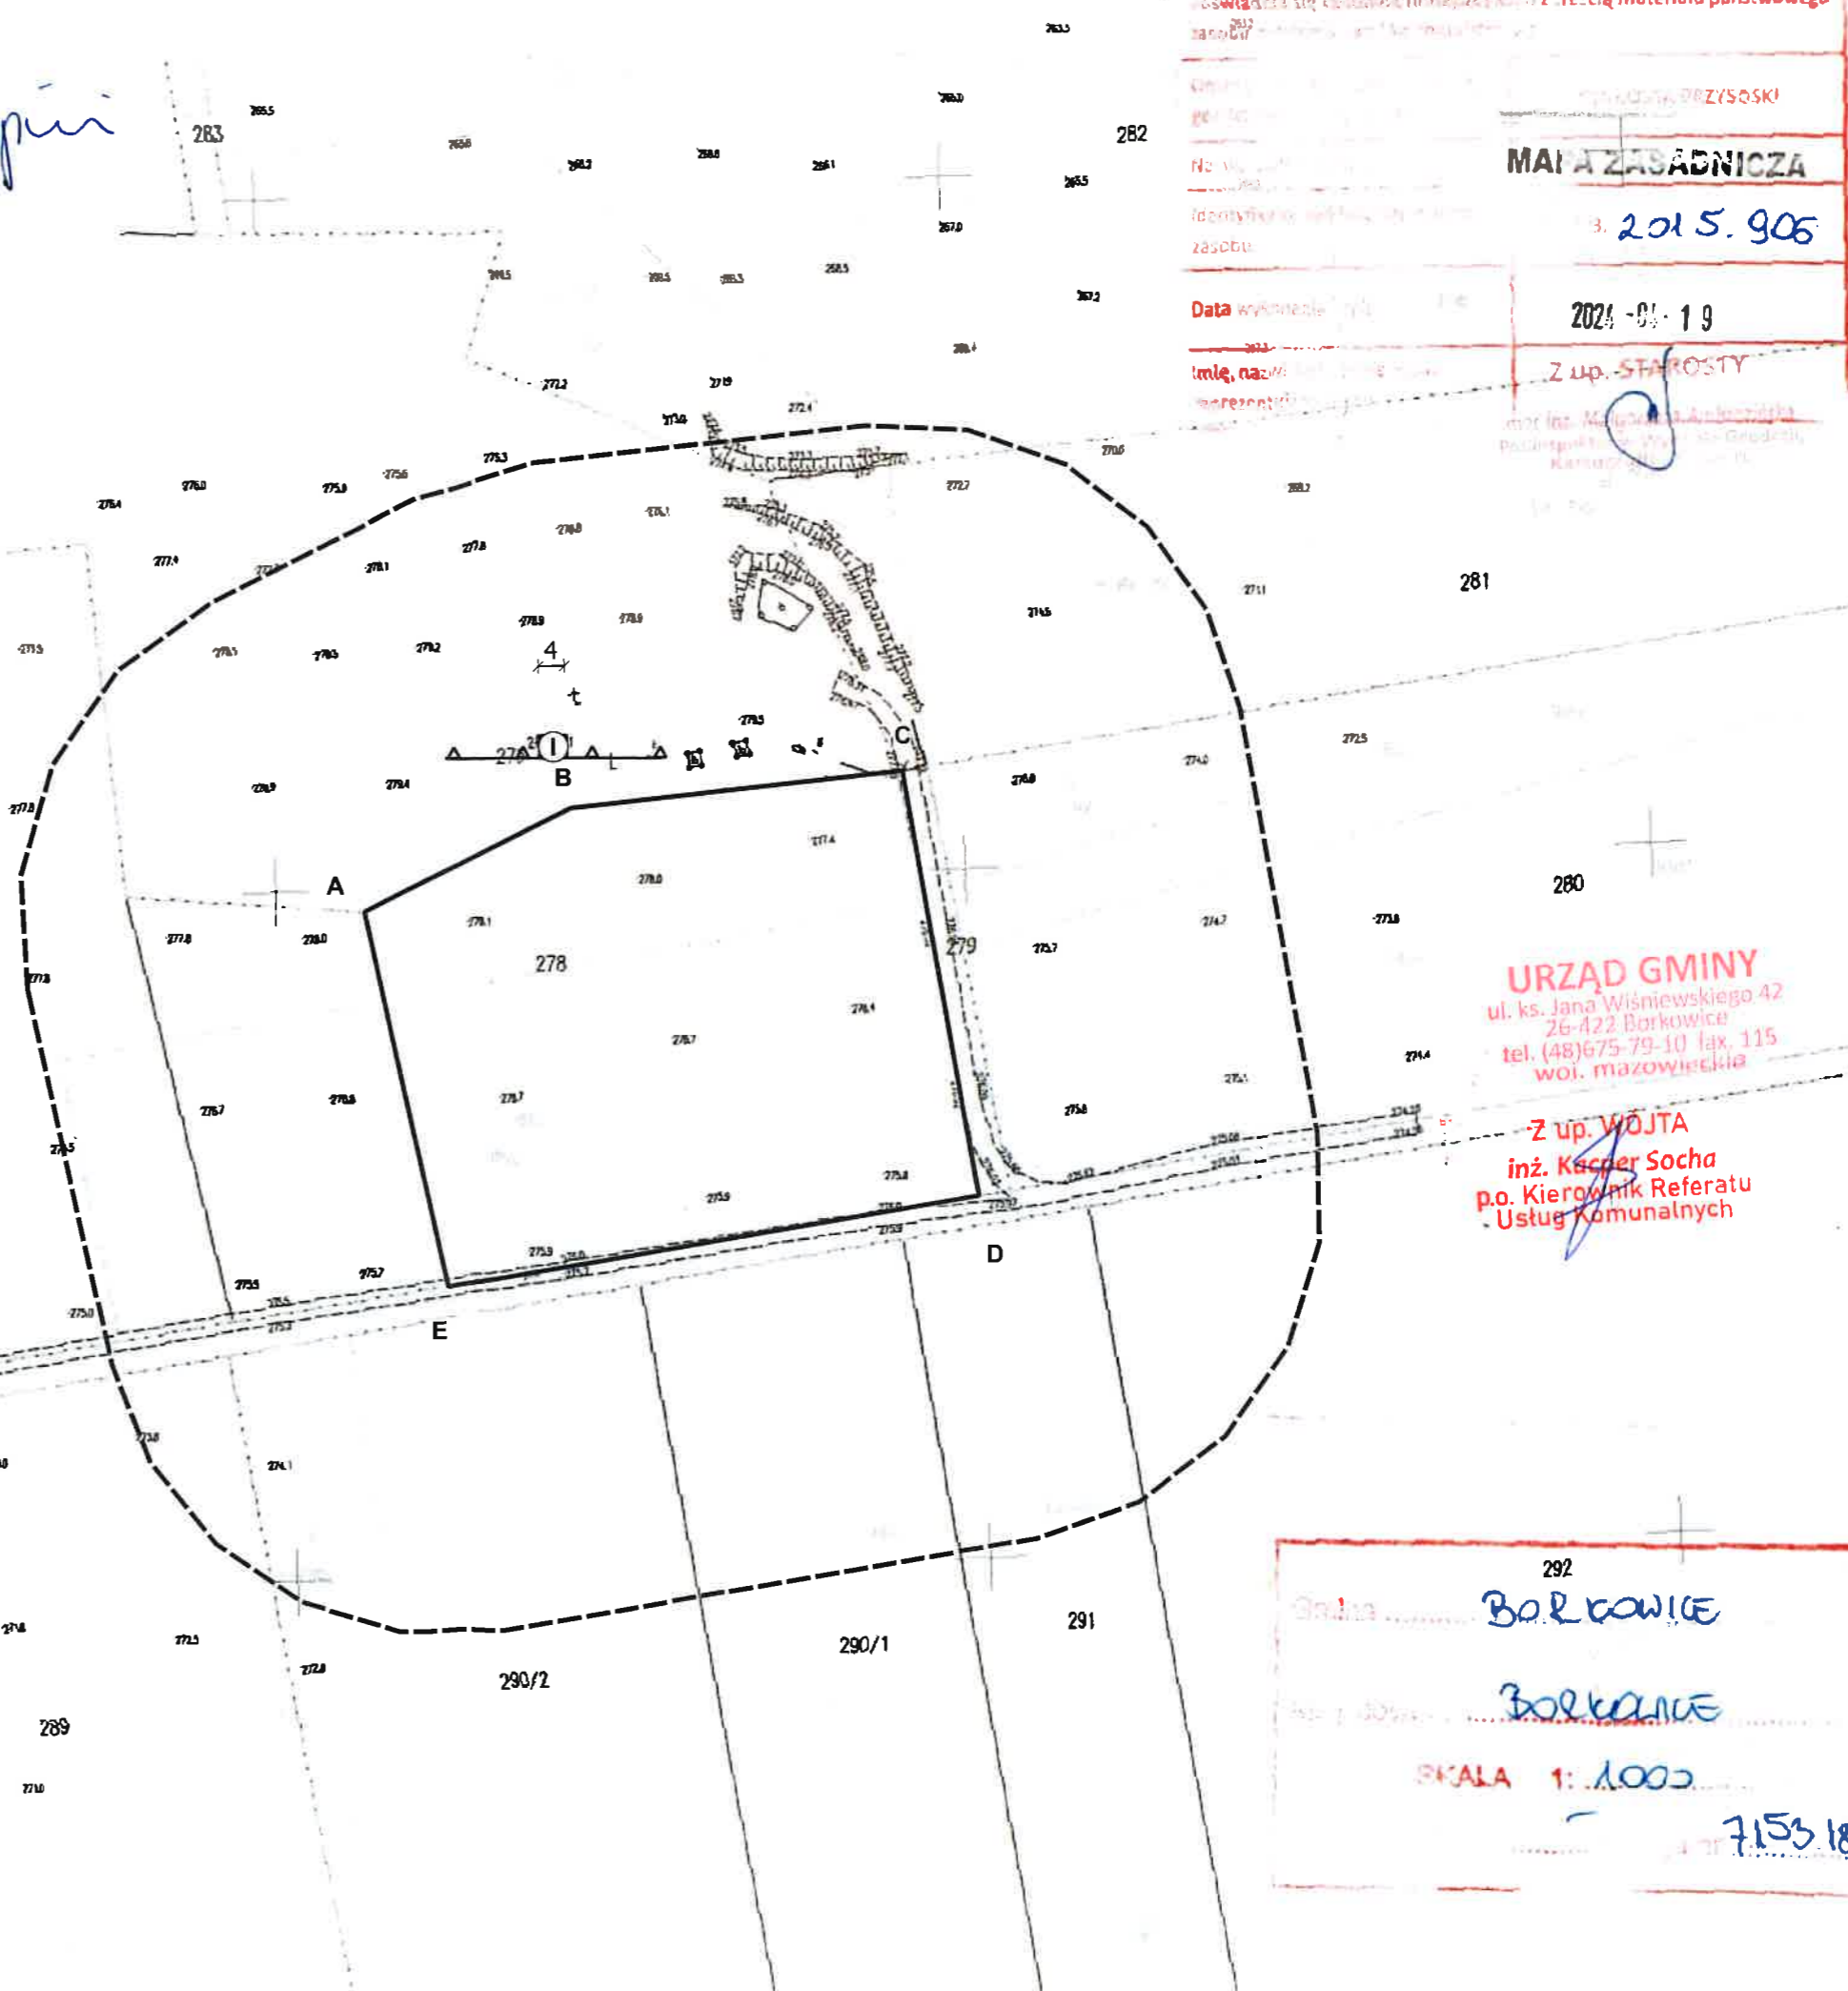

posiada się cenną i niekwalifikowaną z treścią materiału państwowego

MAPA ZASADNICZA  
3. 2015.906  
2024-01-19  
Z up. STAROSTY

URZĄD GMINY  
ul. ks. Jana Wiśniewskiego 42  
26-422 Borkowice  
tel. (48)675-79-10 fax. 115  
woj. mazowiecka

Z up. WÓJTA  
inż. Kacper Socha  
p.o. Kierownik Referatu  
Usług Komunalnych

Gmina..... BORKOWICE  
BORKOWICE  
SKALA 1:1000  
7153 18.16.1