


# PRZEKRÓJ A-A

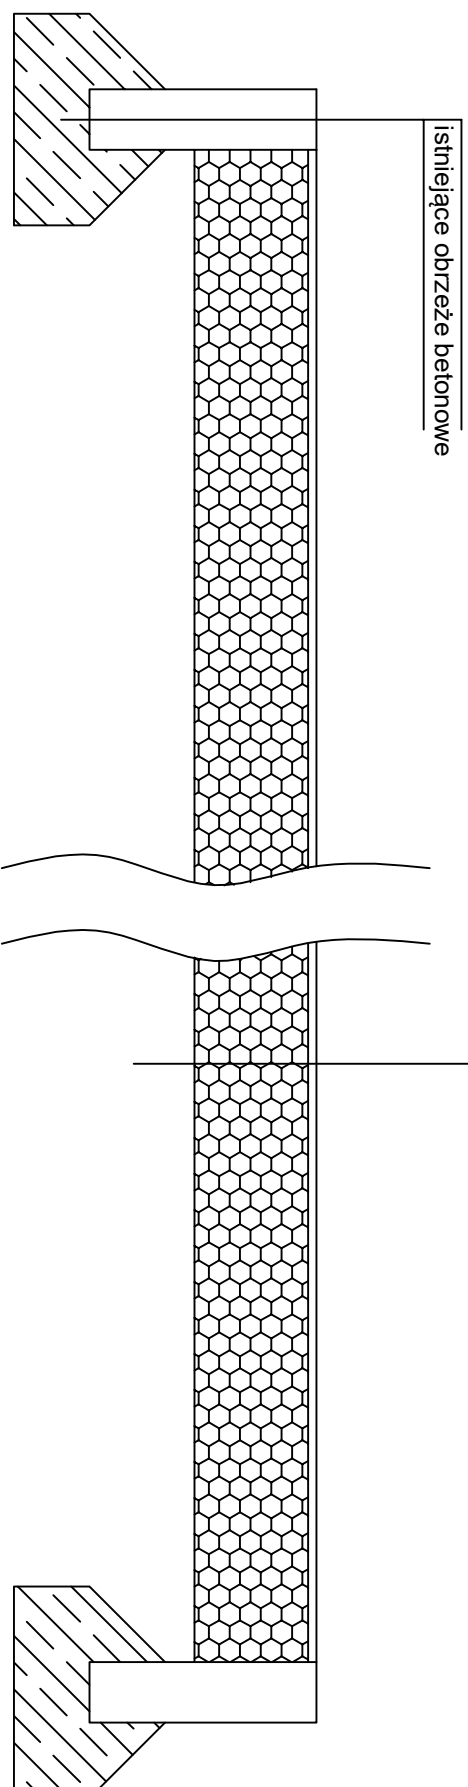

nawierzchnia poliuretanowa typu "natrysk" gr. 16 mm (SBR 14 mm + natrysk EPDM ok. 2 mm)

w-wa impregnatu do betonu

istniejąca podbudowa betonowa