



Rzut z góry



Przekrój A-A

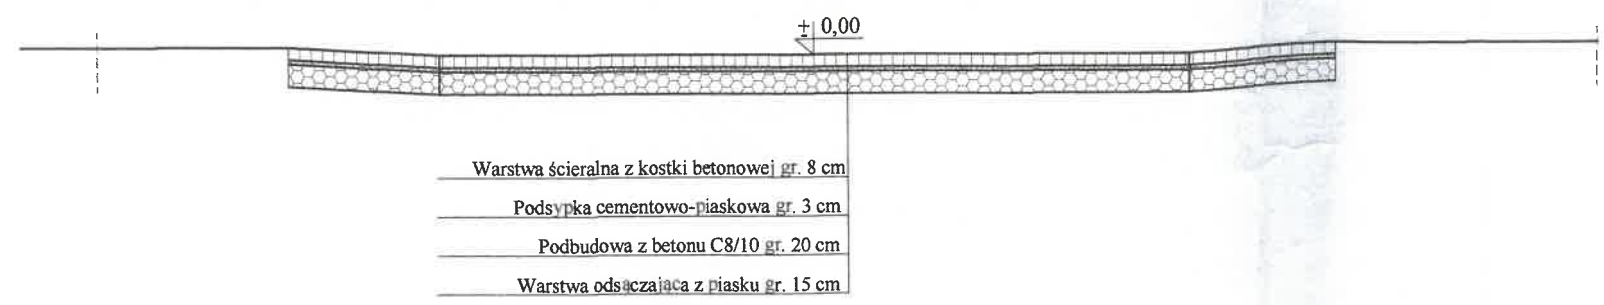

Przekrój B-B

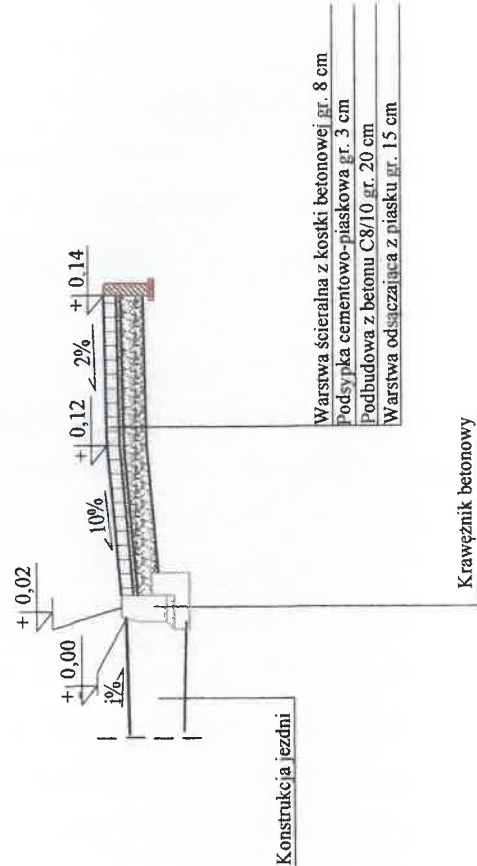

ADRES INWESTYCJI : Przebudowa ciągu pieszego w Ruszkowicach ul. Wesola		DATA: VII 2024
RYSUNEK : Przekrój przez zjazd	PODPIS	Nr 3/2
WYKONAŁ: inż. Dariusz Ambrozek		SKALA: 1:50
PROJEKTANT: mgr inż. Szymon Materek		