


PROFIL PODŁUŻNY DROGI DOJAZDOWEJ – ODCINEK D1 – D2

Skala 1:100/50

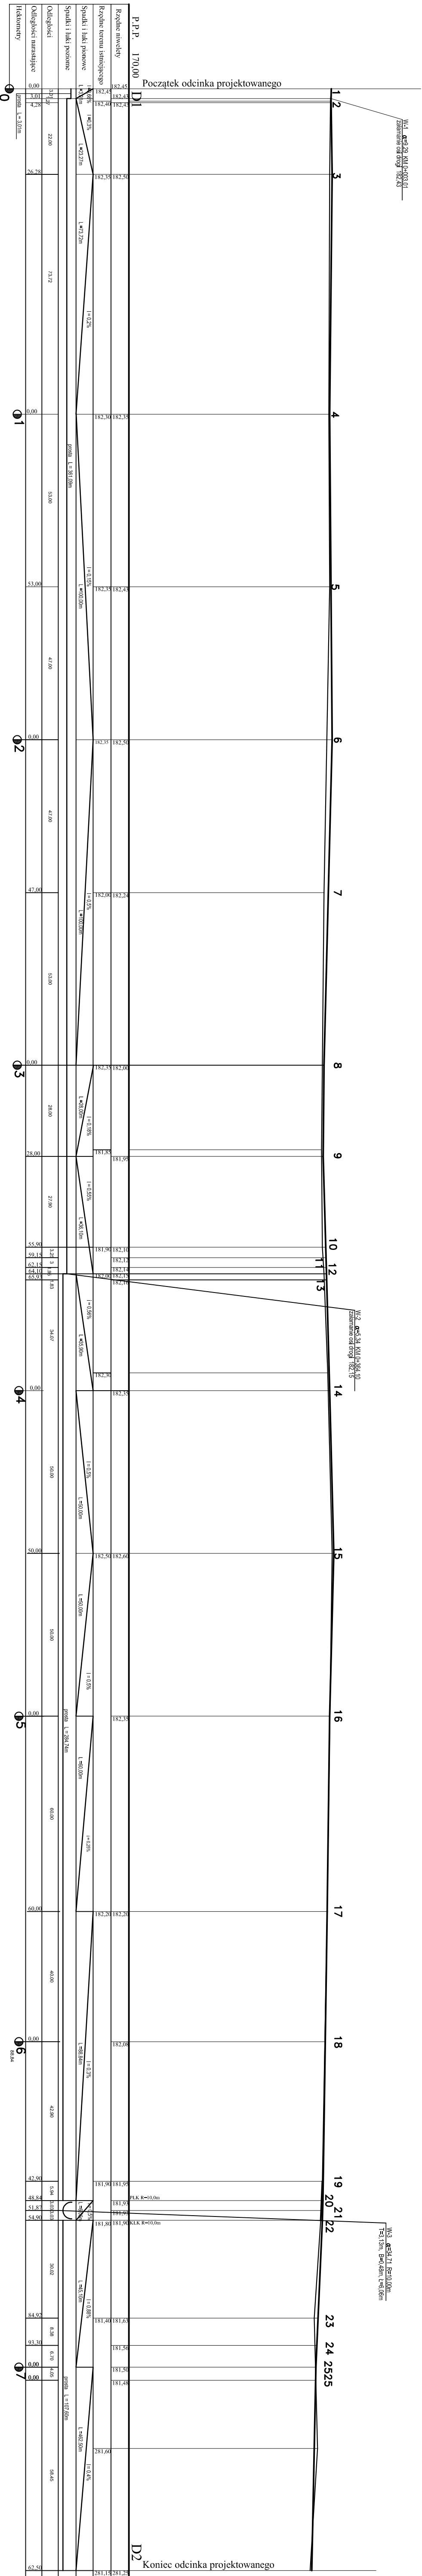

Nazwa projektu:				Nr. rysunku:	
PROFIL PODŁUŻNY DROGI DOJAZDOWEJ – ODCINEK D1–D2				D-2	
Droga: DROGA DOJAZDOWA DO OCZYSZCZALNI ŚCIEKÓW W M.C. NISKA JABŁONICA, GM. BORKOWICE				Skala: 1:100/50	
Dobud:					
Projektant:		Sprawdził:		Sygnatura:	
