
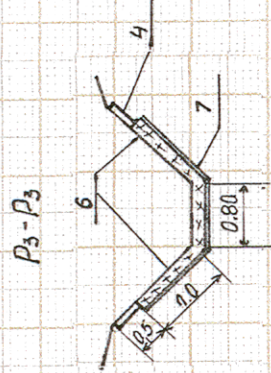
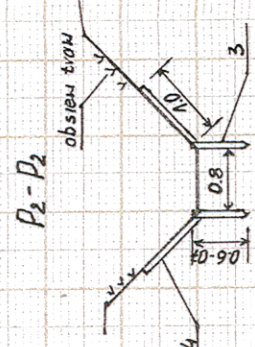
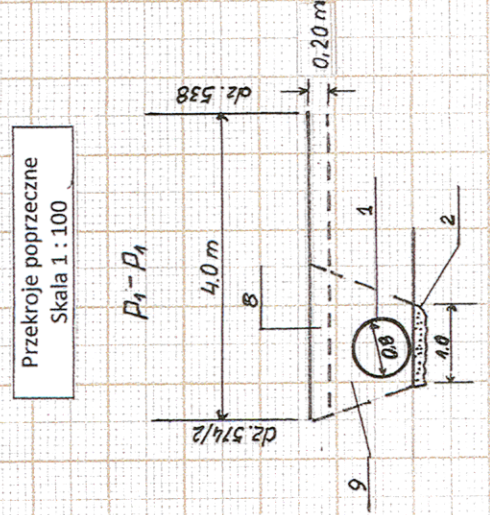


219.00
218.00
217.00
216.00
215.00
214.00
213.00
212.00
211.00
210.00
209.00
208.00
207.00
206.00
PP. 205.00

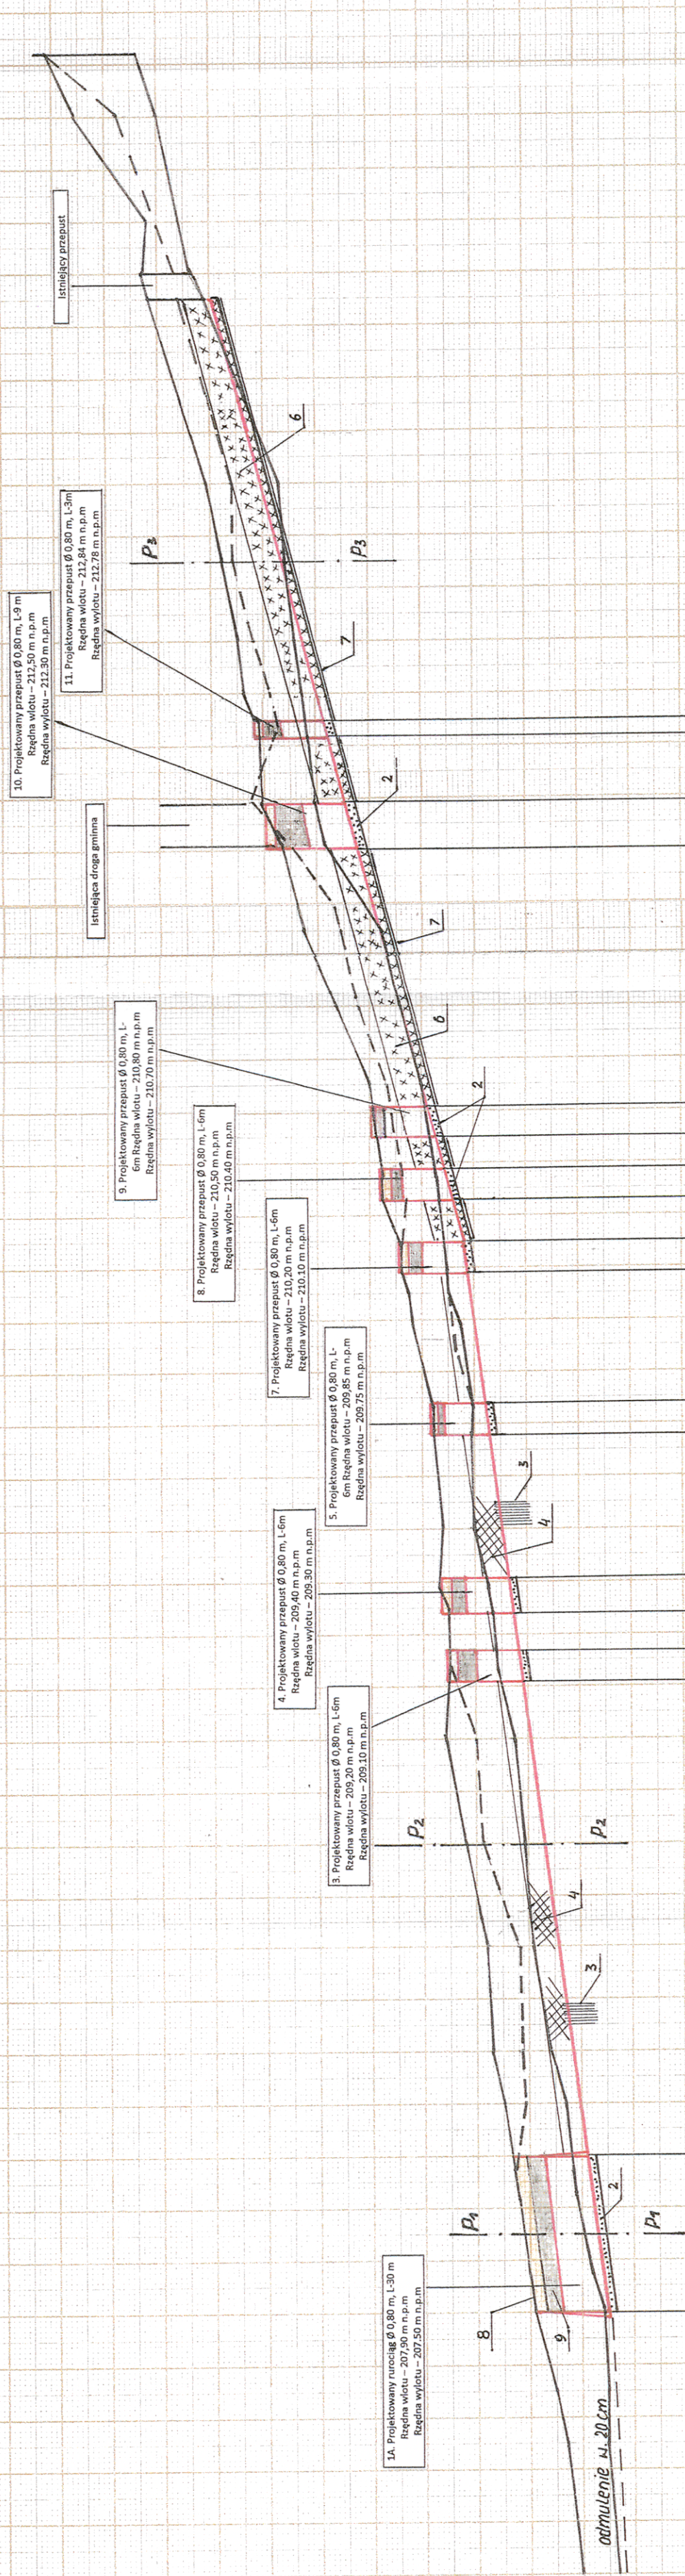

1. Rurociąg \varnothing 80 mm, km 0+050-0+080, L – 30 m
2. Podsyłka cementowo-piaskowa gr 20 cm
3. Piótek zastępczy L – 33 cm, km 0+080-0+249
4. Darnina
5. Ubrzez. siatkowo-kamienne gr. 20 cm, km 0+255-0+435
7. Geowłókna syntetyczna 300 kg/m²
8. Nawierzchnia z tuczniwa kamien. gr. 20 cm
9. Zasypanie rurociągu gr. kat. III z ubiciem

